
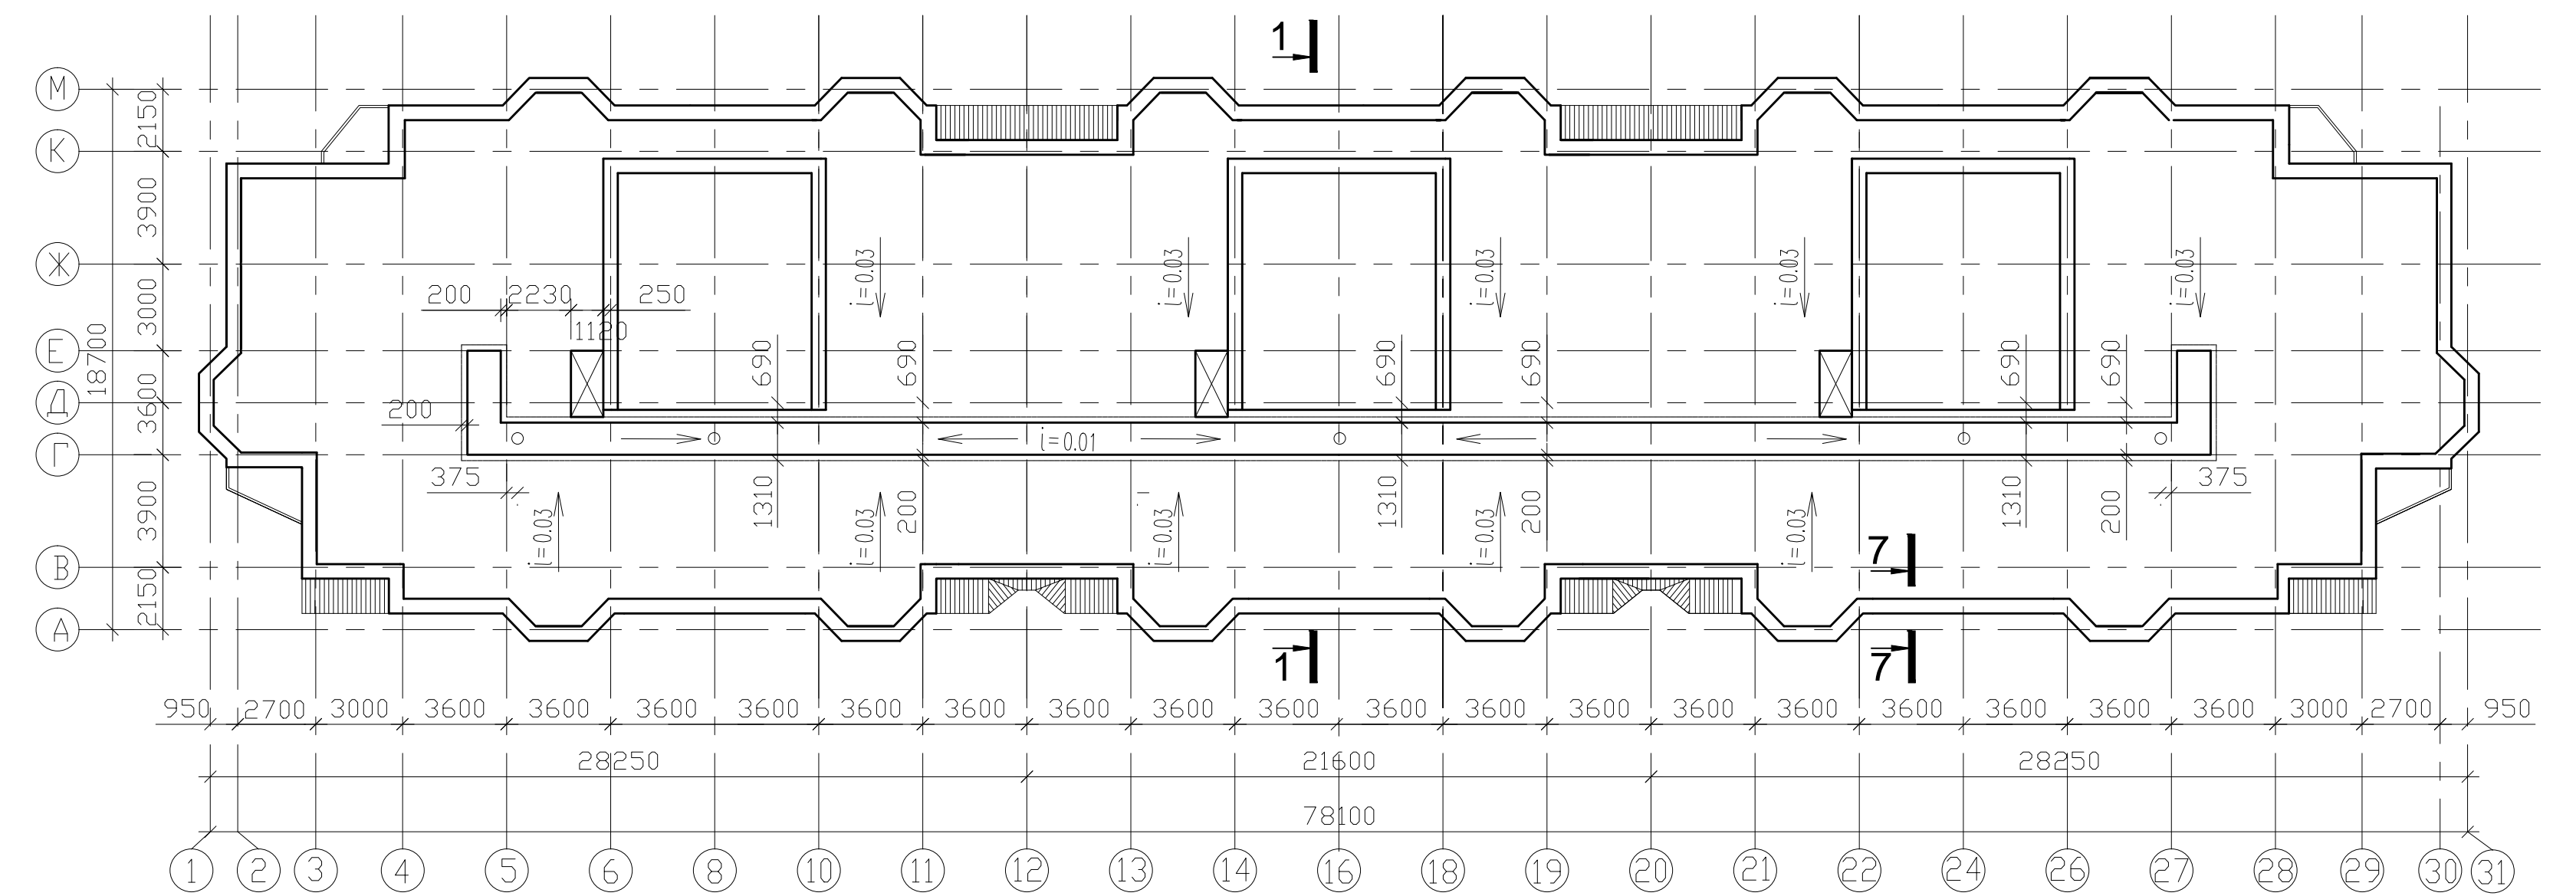




РАЗРЕЗ 1-1 М 1:100

ПЛАН КРОВЛИ М 1:200

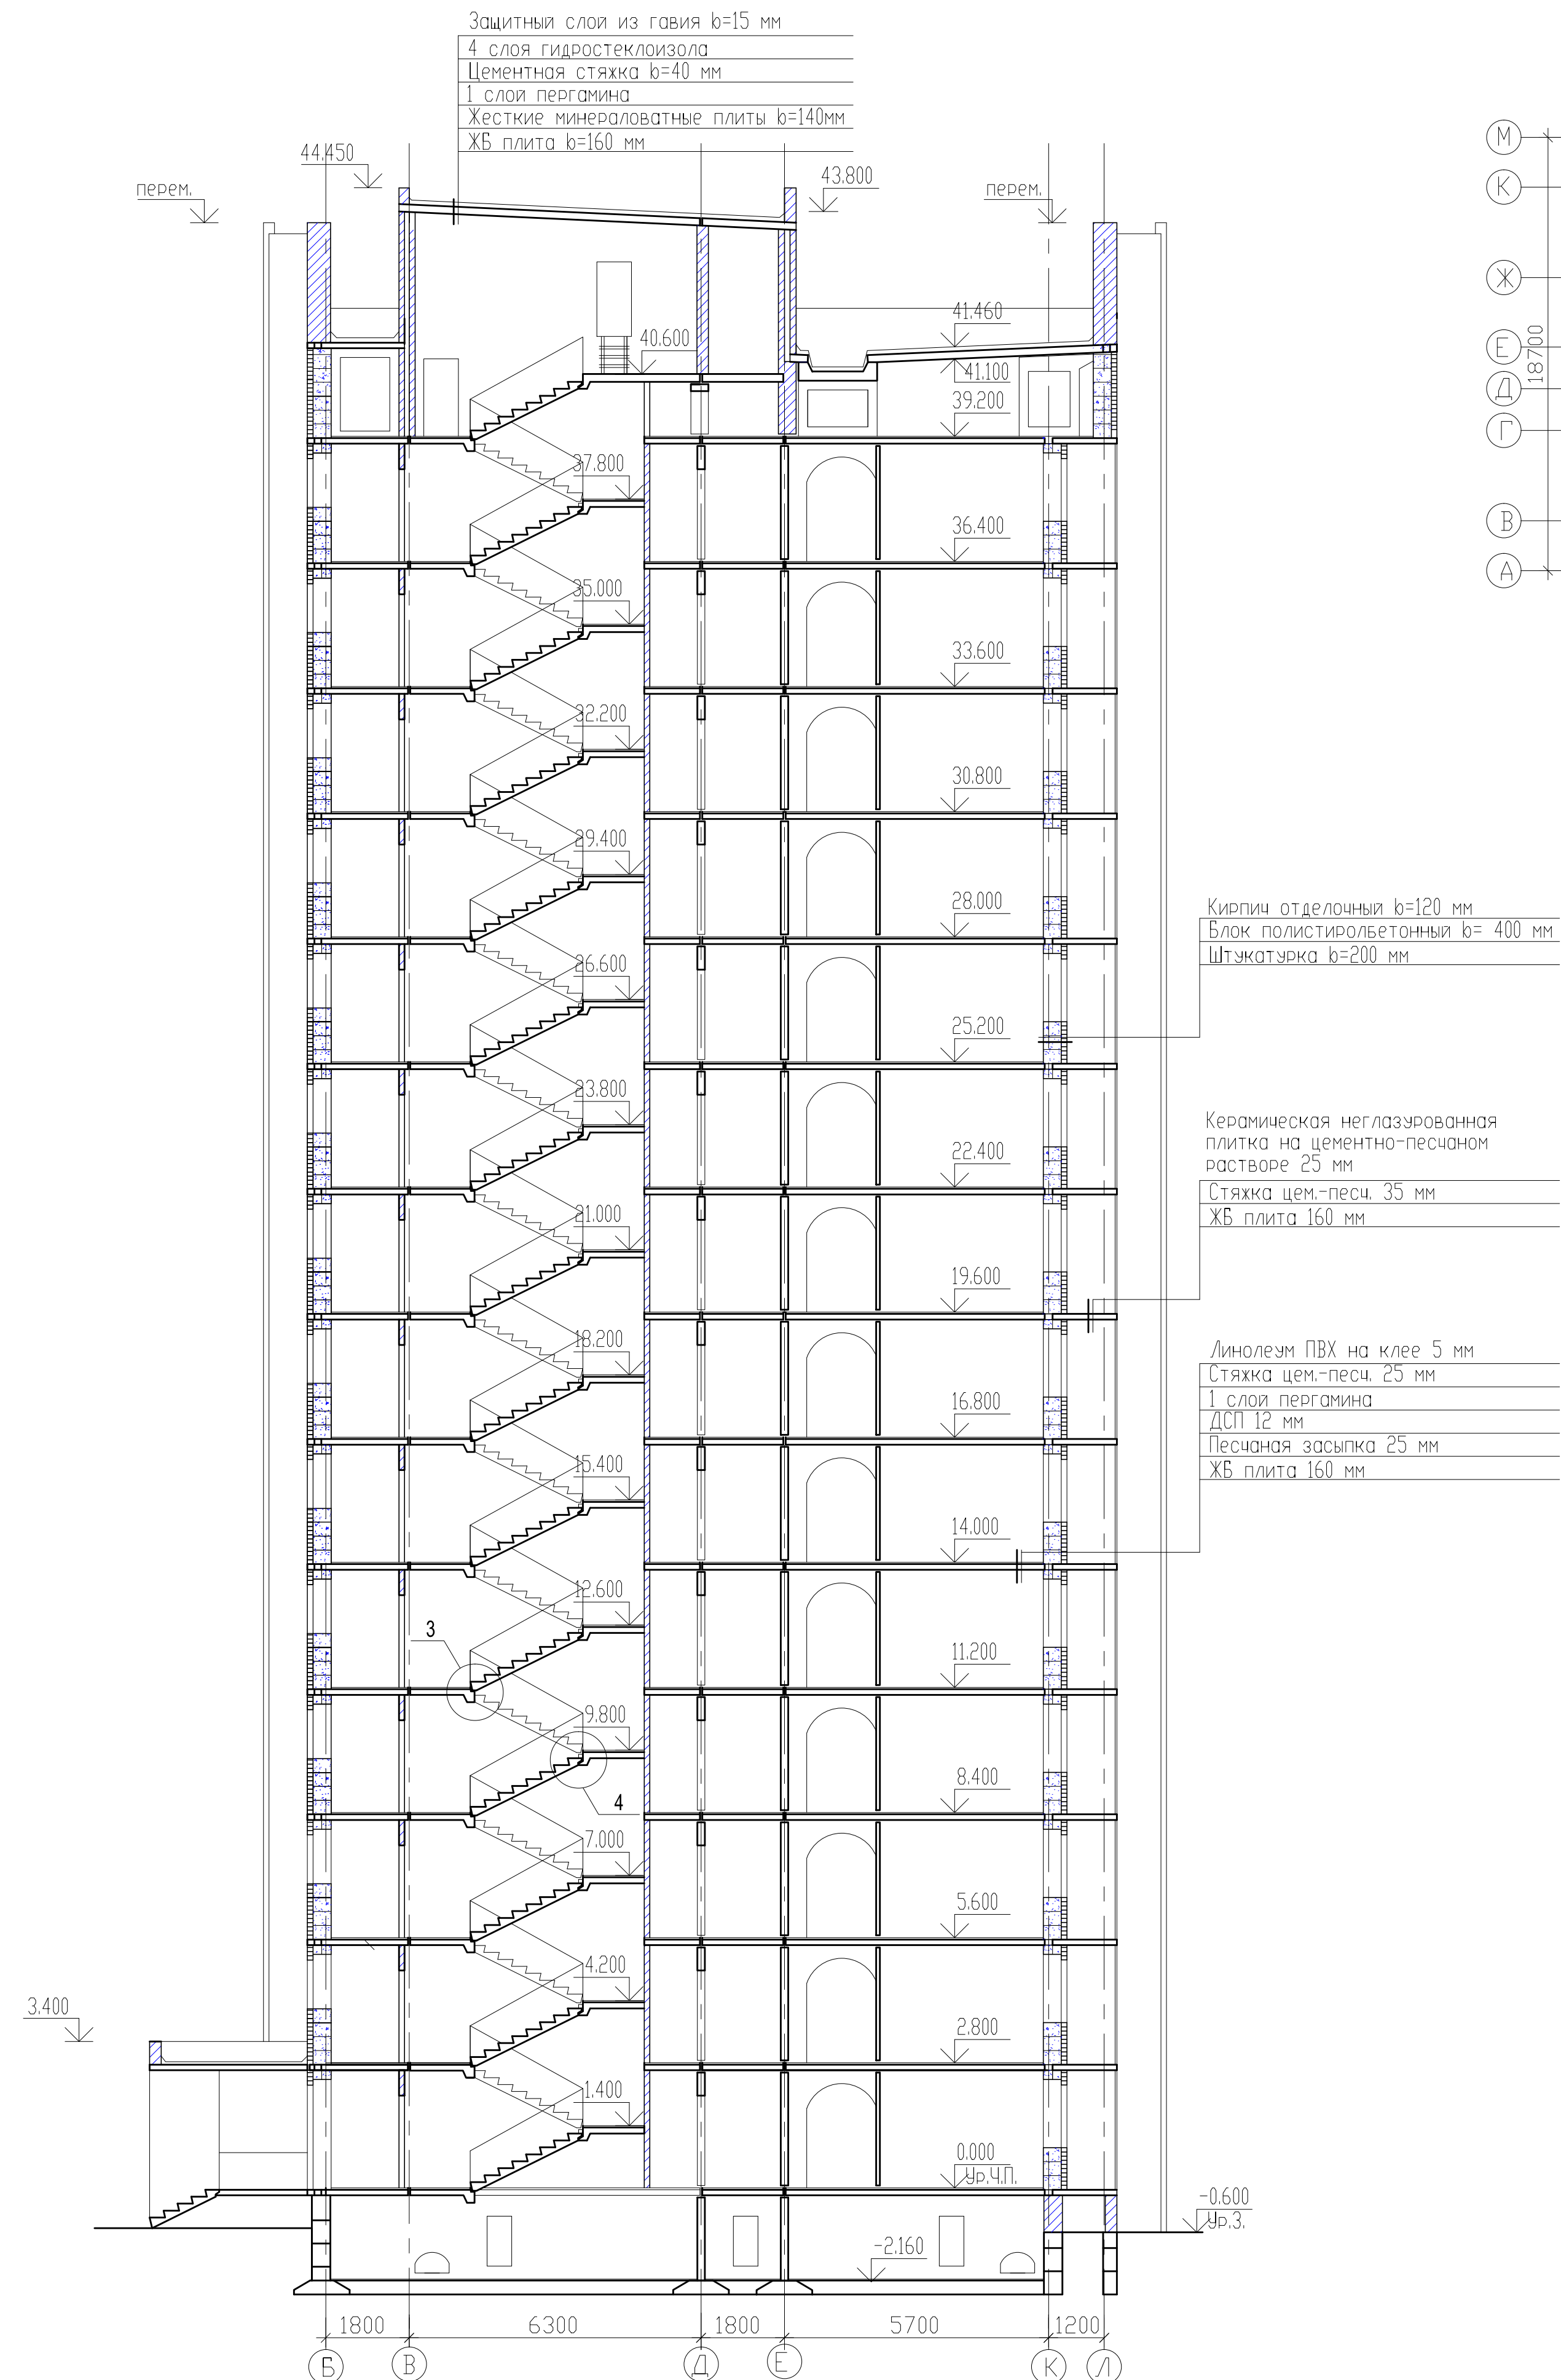


УЗЕЛ 3 М 1:10

УЗЕЛ 4 М 1:10

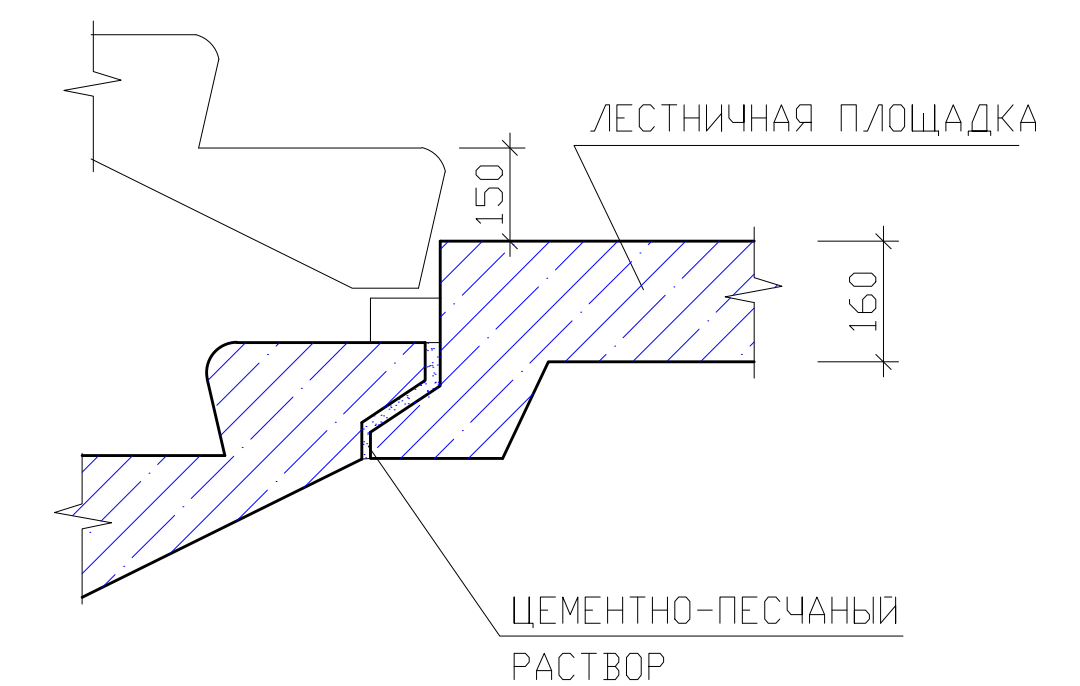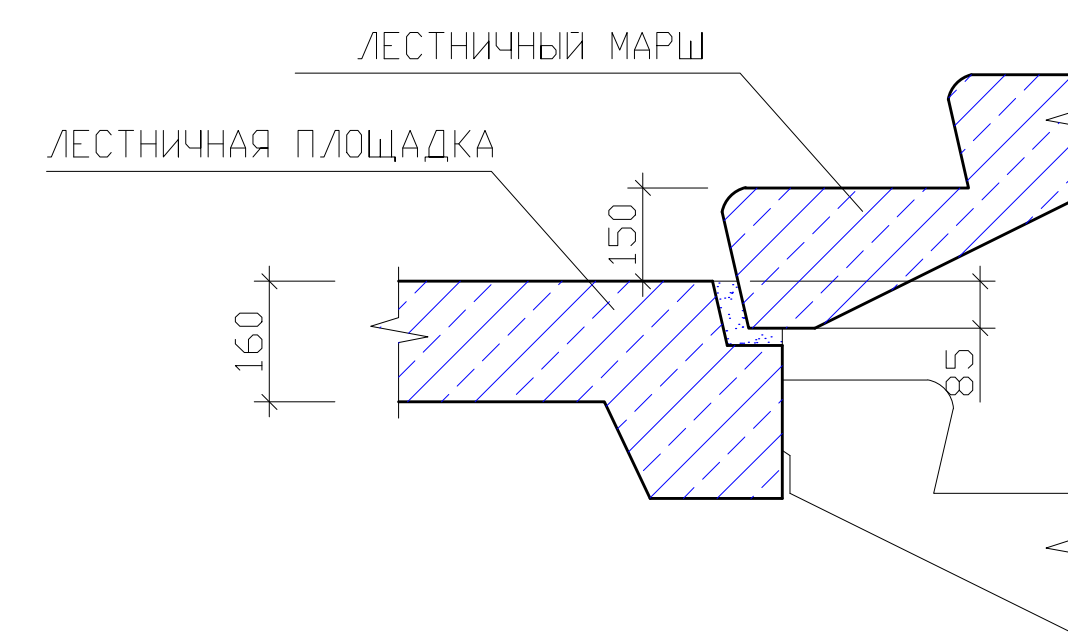

7-7 М-1: 20

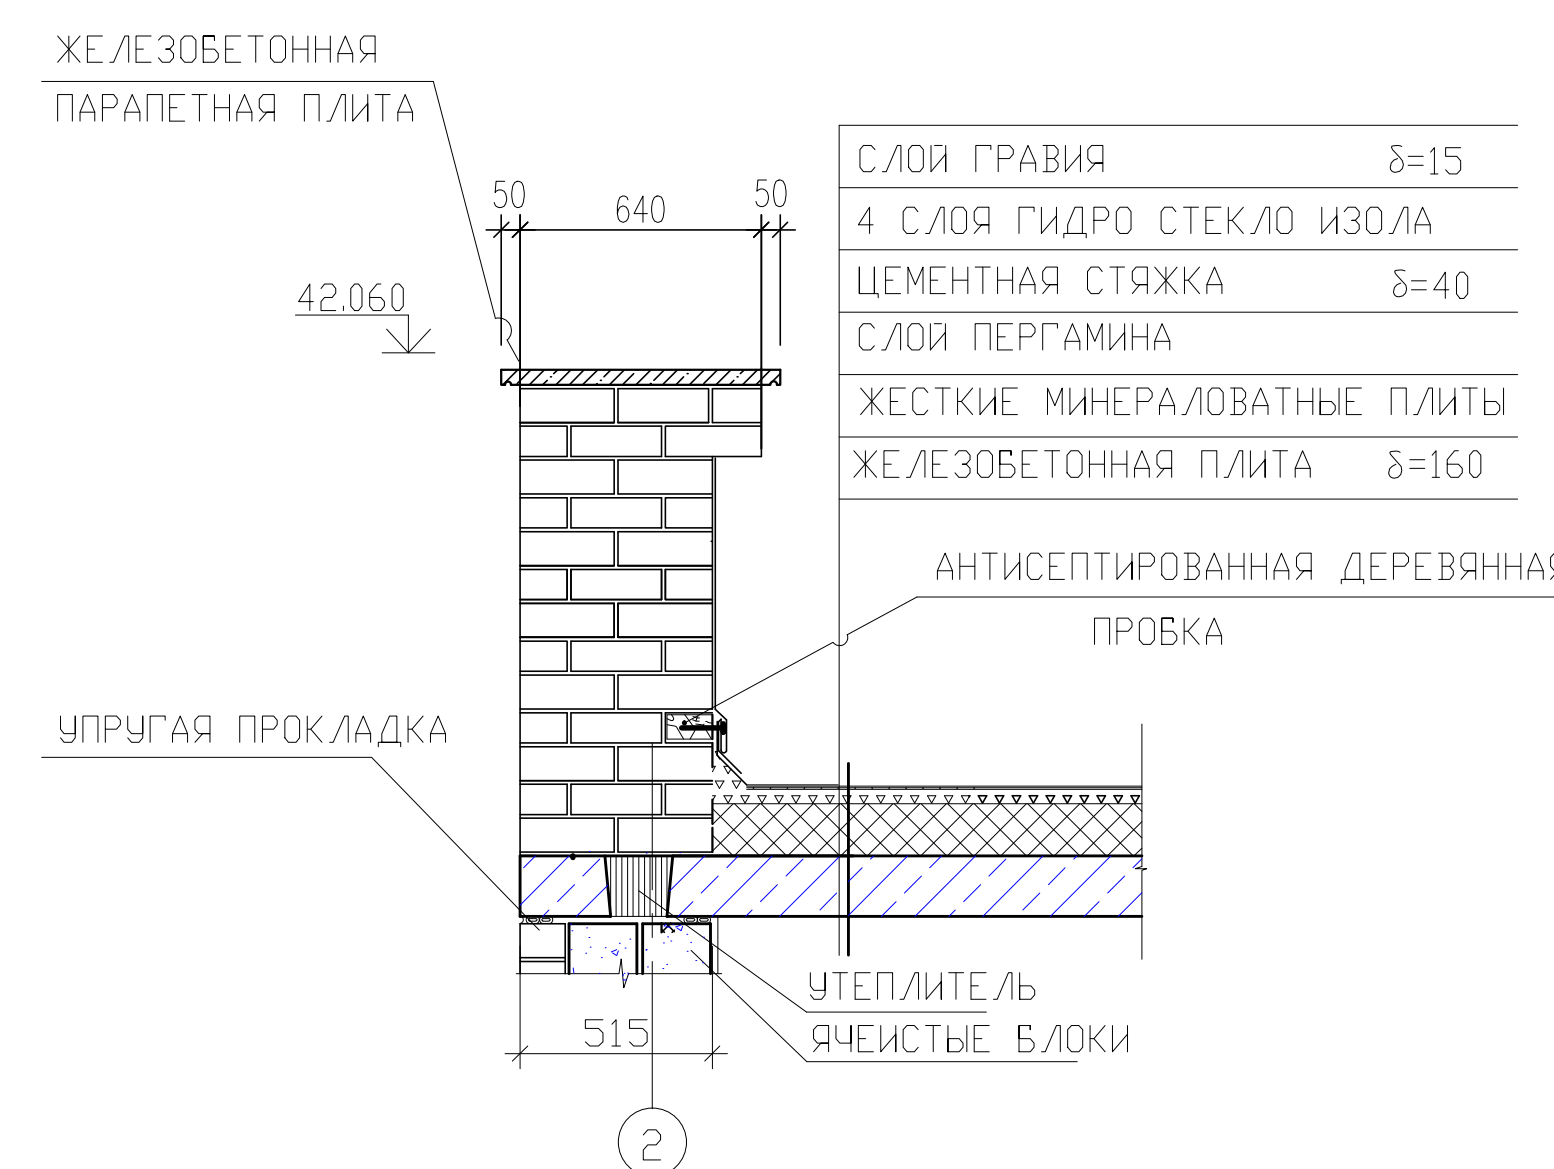

14-ТИ ЭТАЖНЫЙ, 3-Х СЕКЦИОННЫЙ ПАНЕЛЬНО-КИРПИЧНЫЙ ЖИЛОЙ ДОМ			
РАЗРЕЗ 1-1, ПЛАН КРОВЛИ, УЗЛЫ			
ЗАВ. КАФЕДРОЙ			
РУКОВОДИТЕЛЬ			
КОНСУЛЬТАНТ			
ДИПЛОМАНТ			ЛИСТ