




План на отм. -6.250

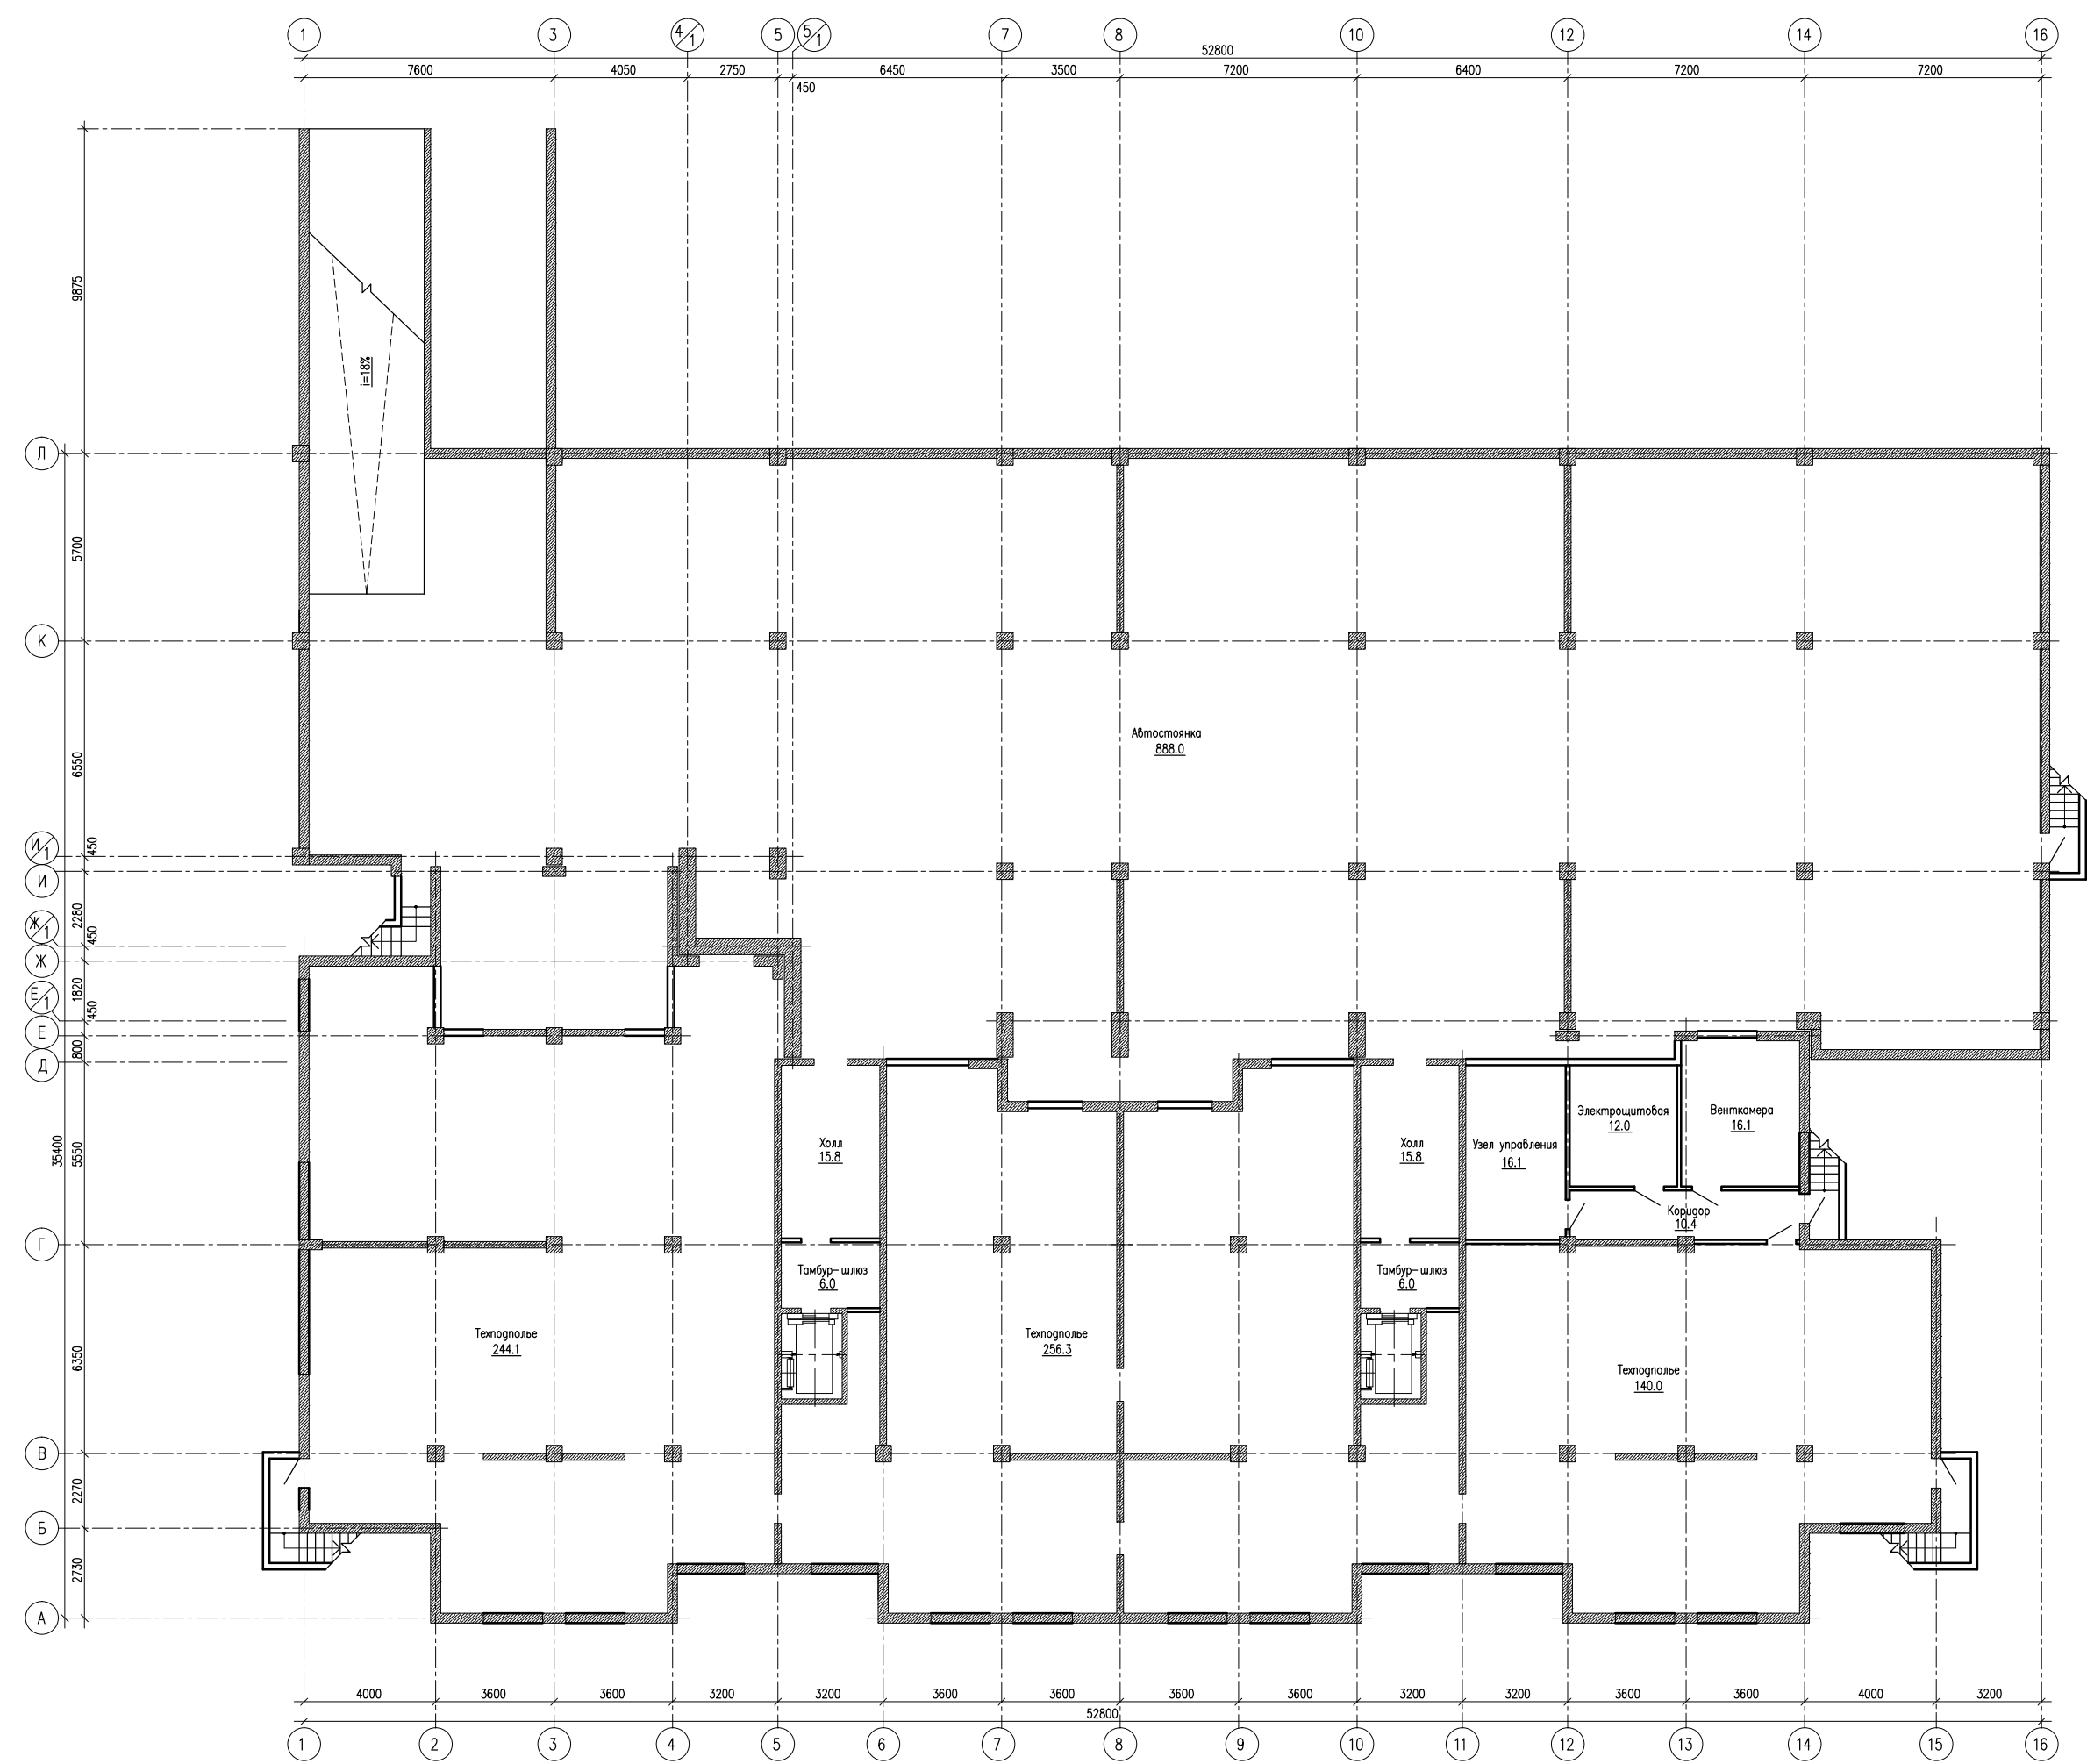


План на отм. -3.400

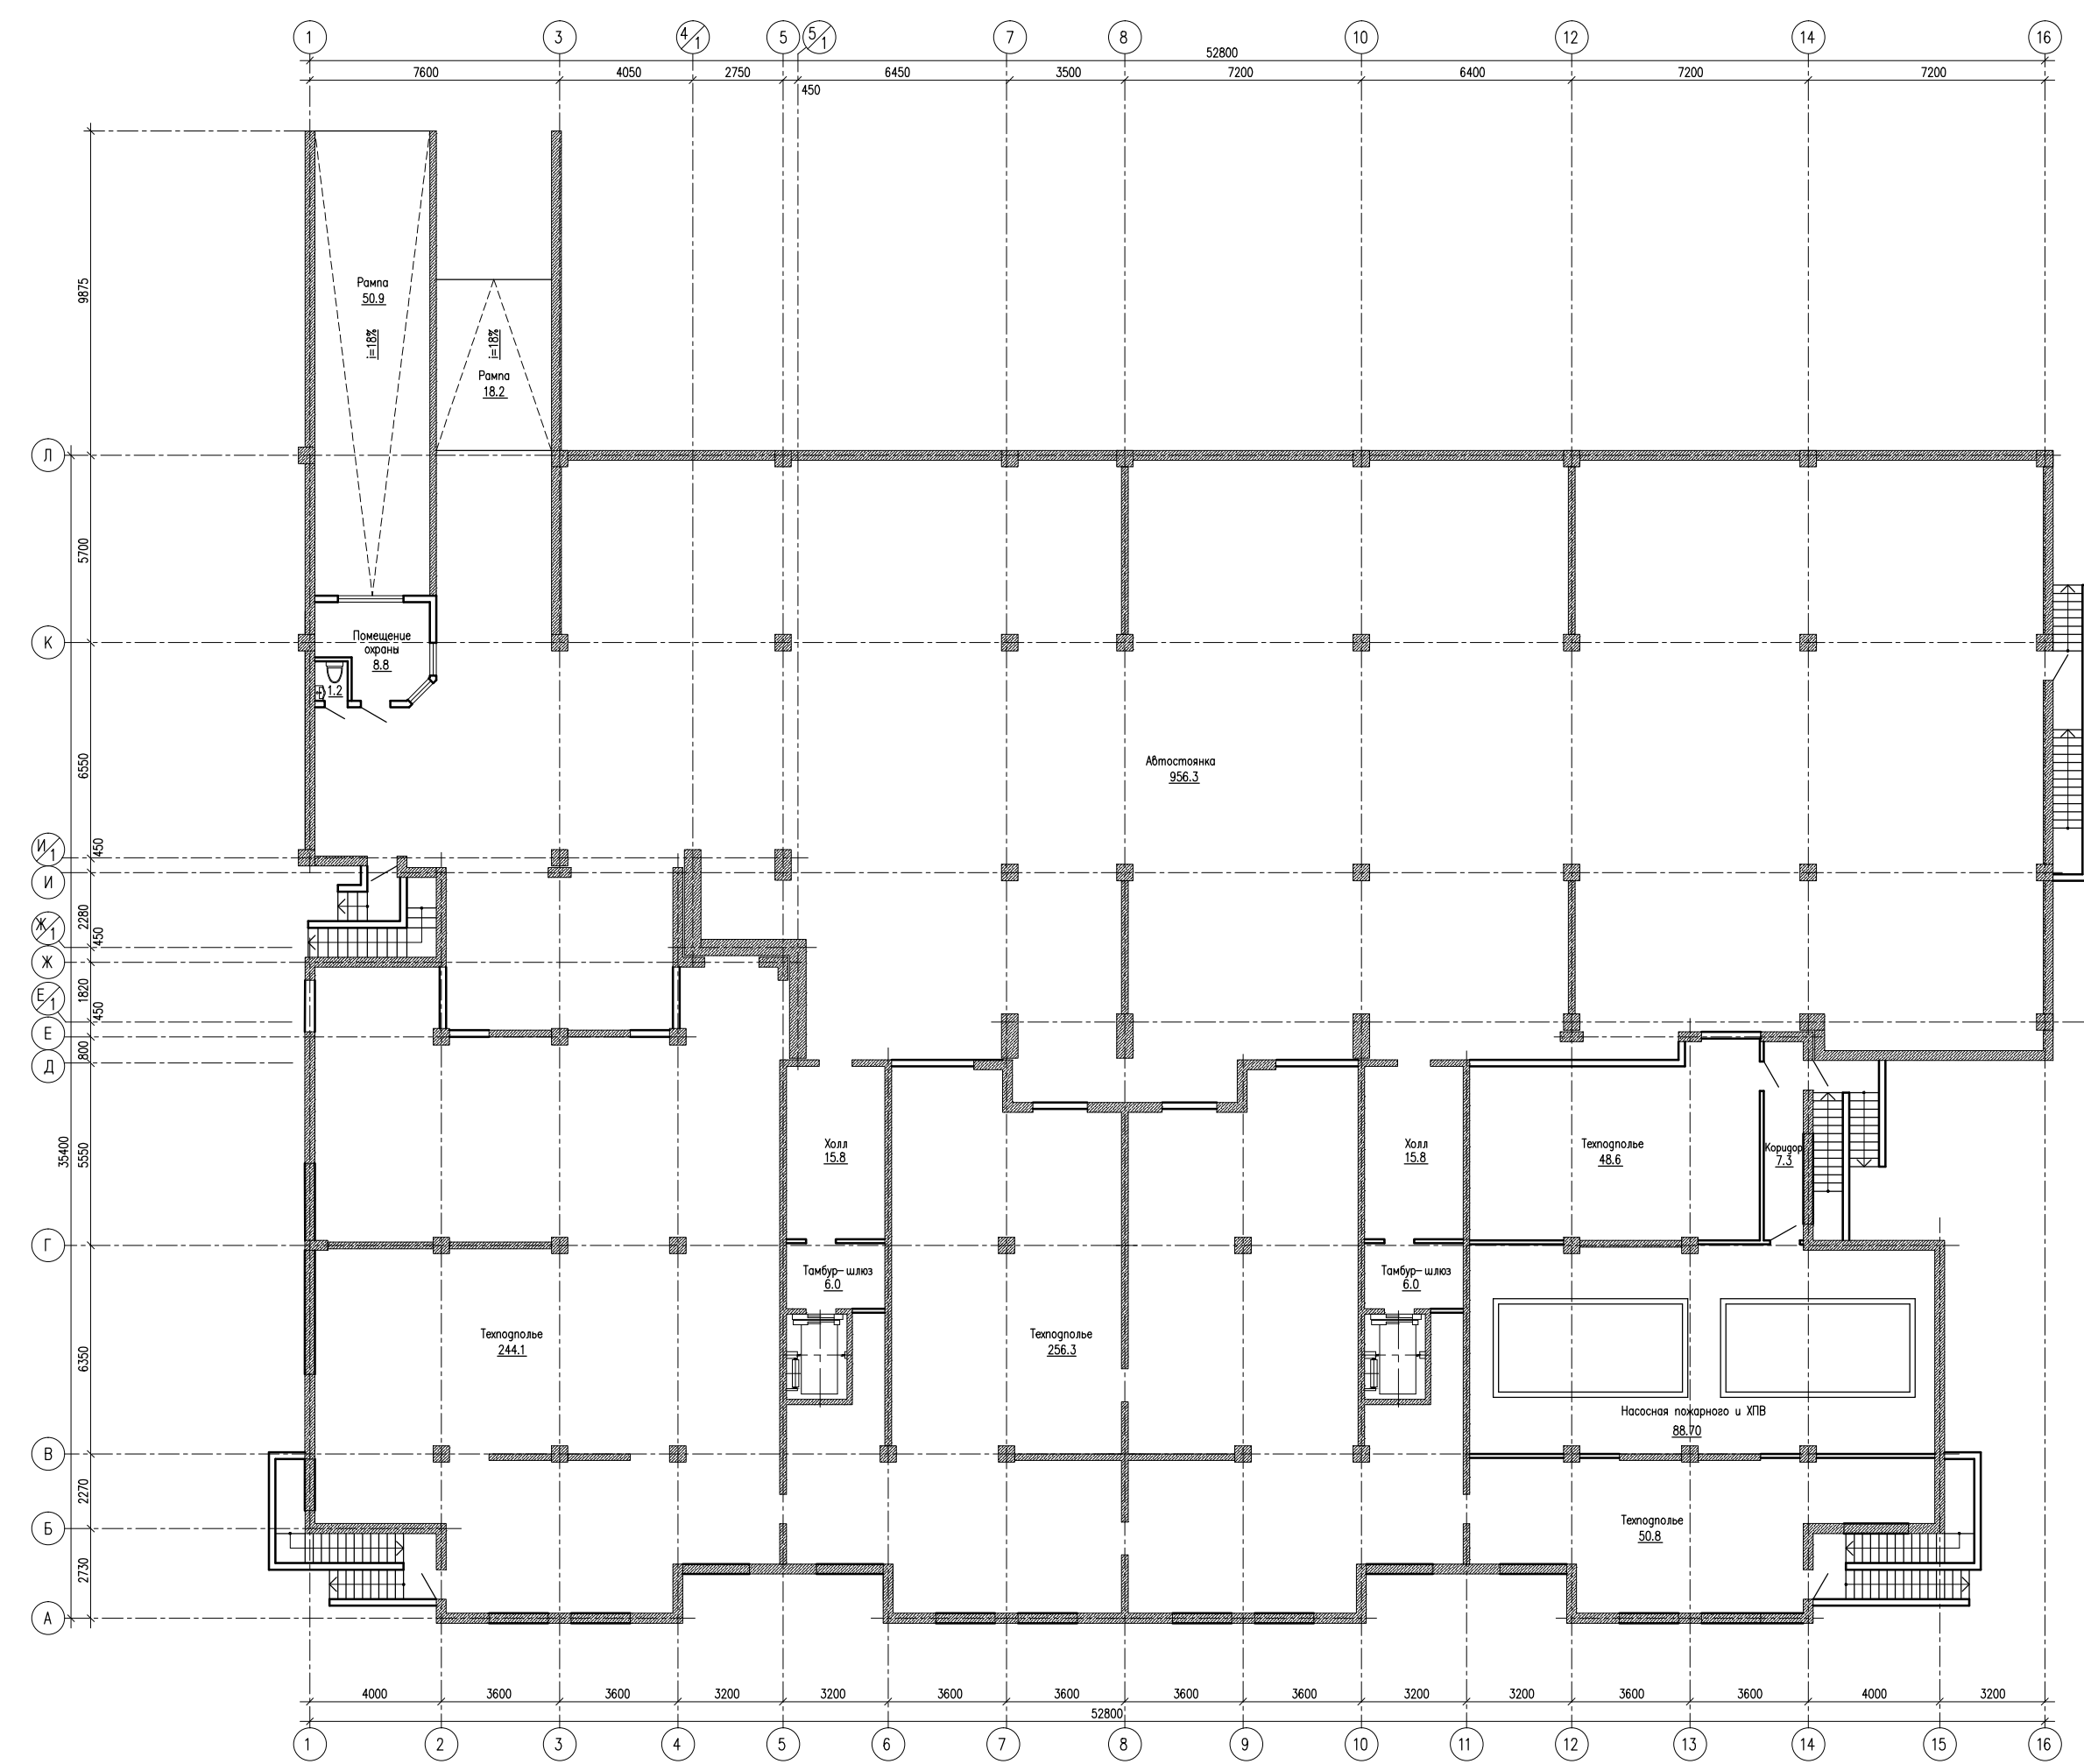

План на отм. 0.000

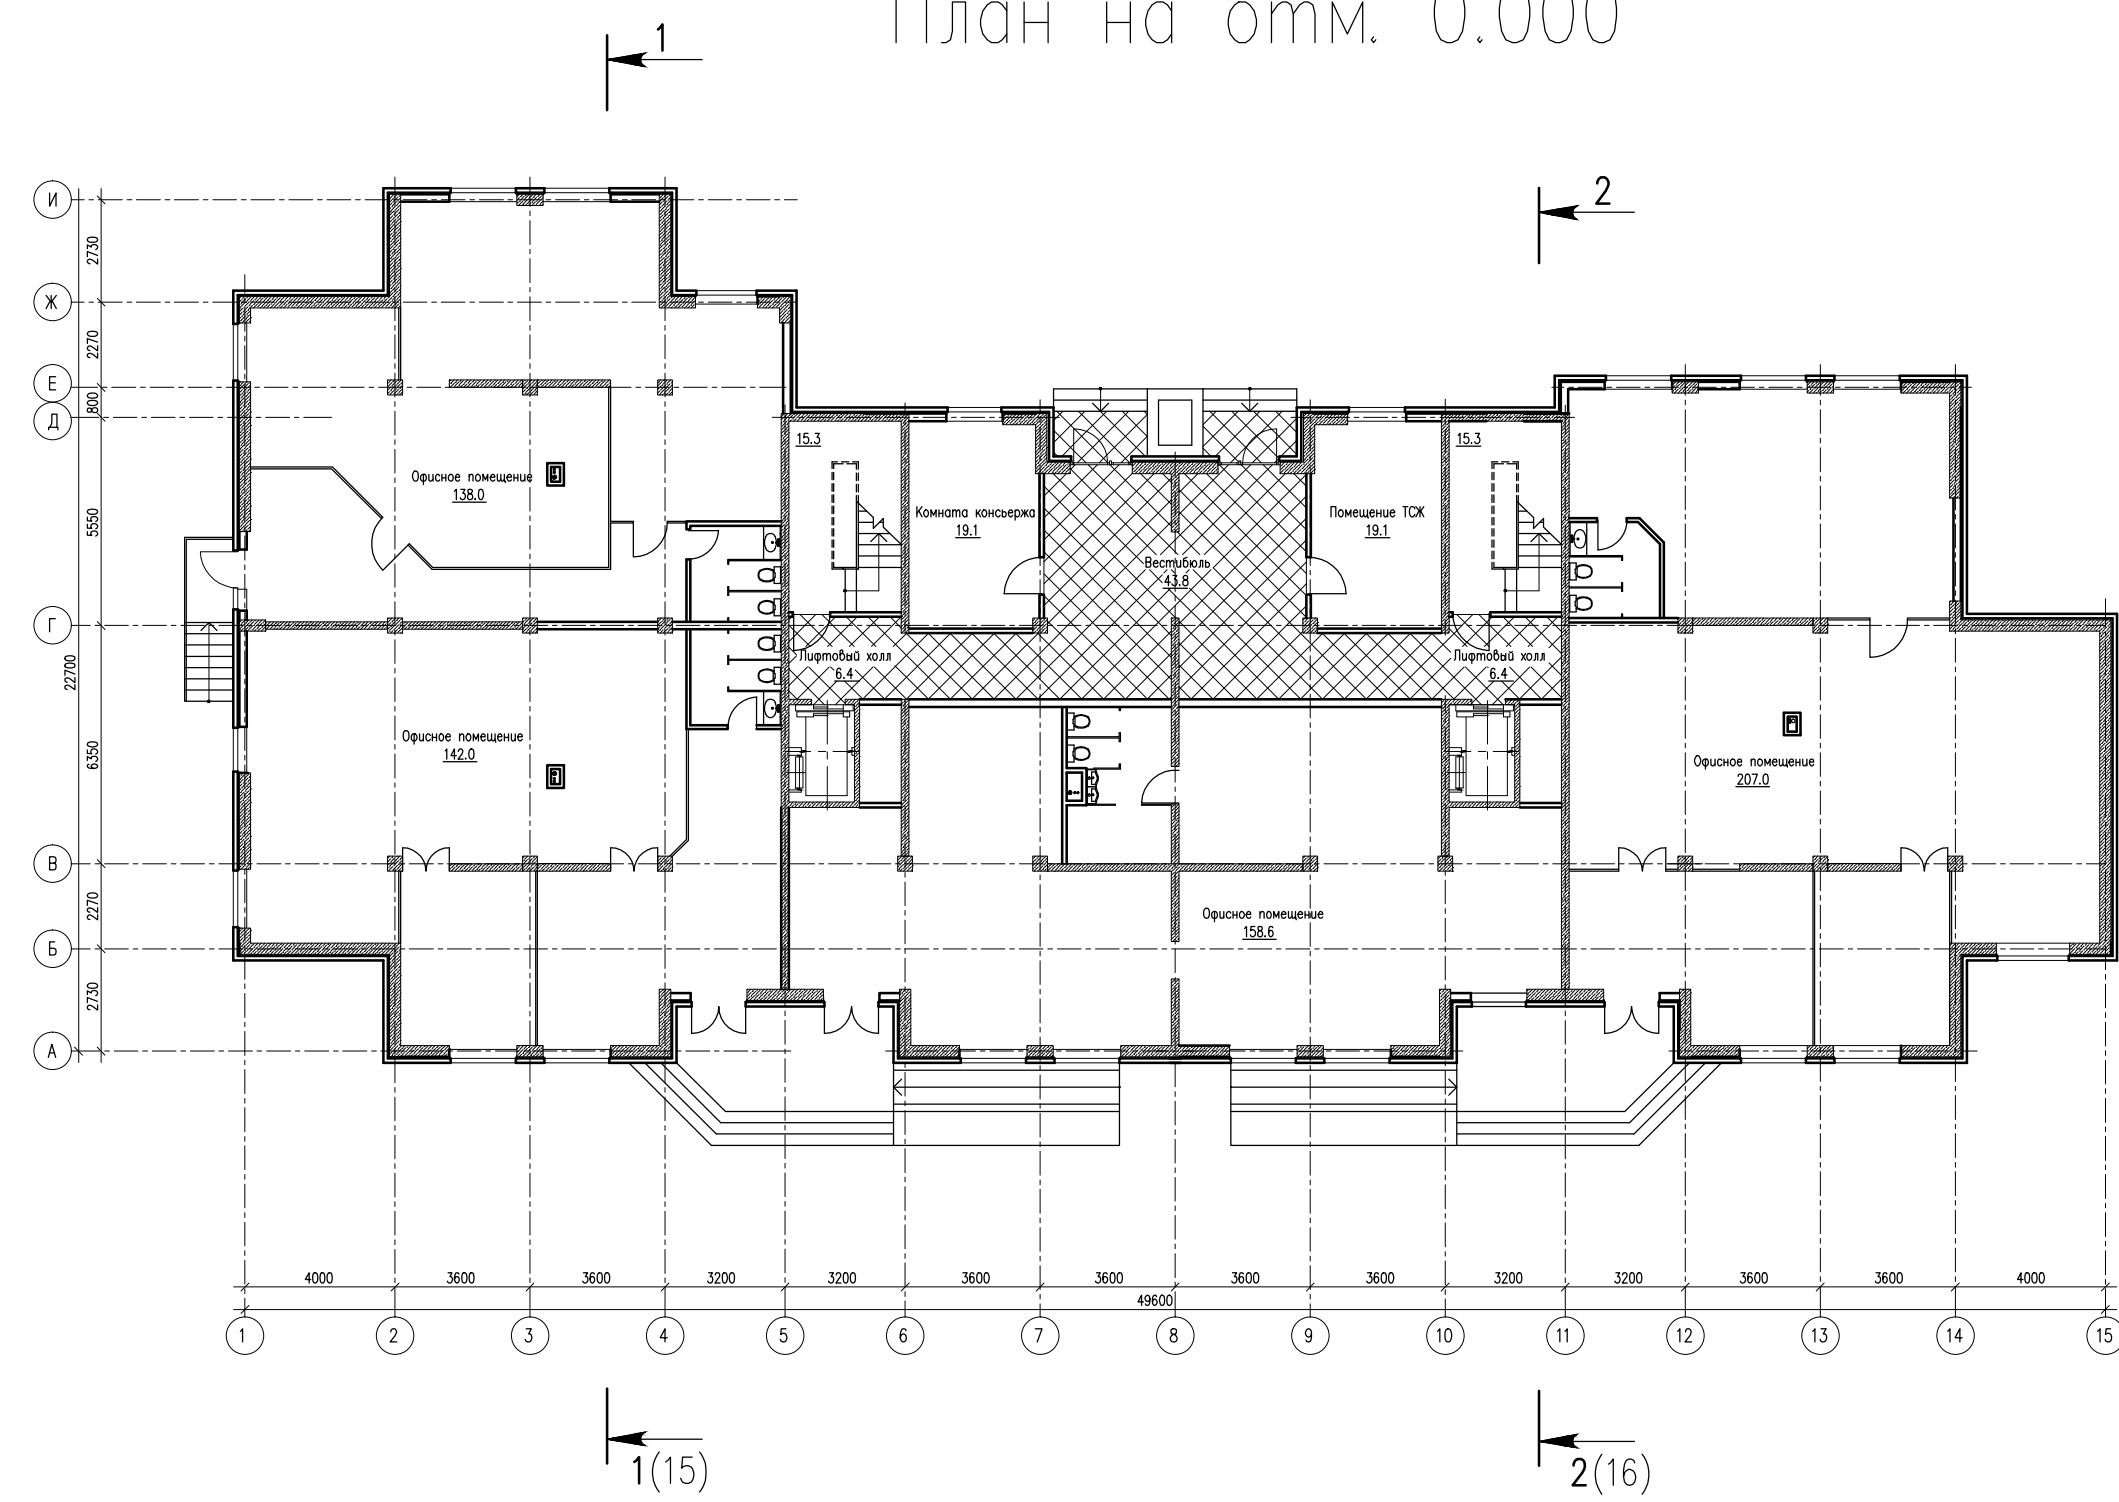

План типового этажа

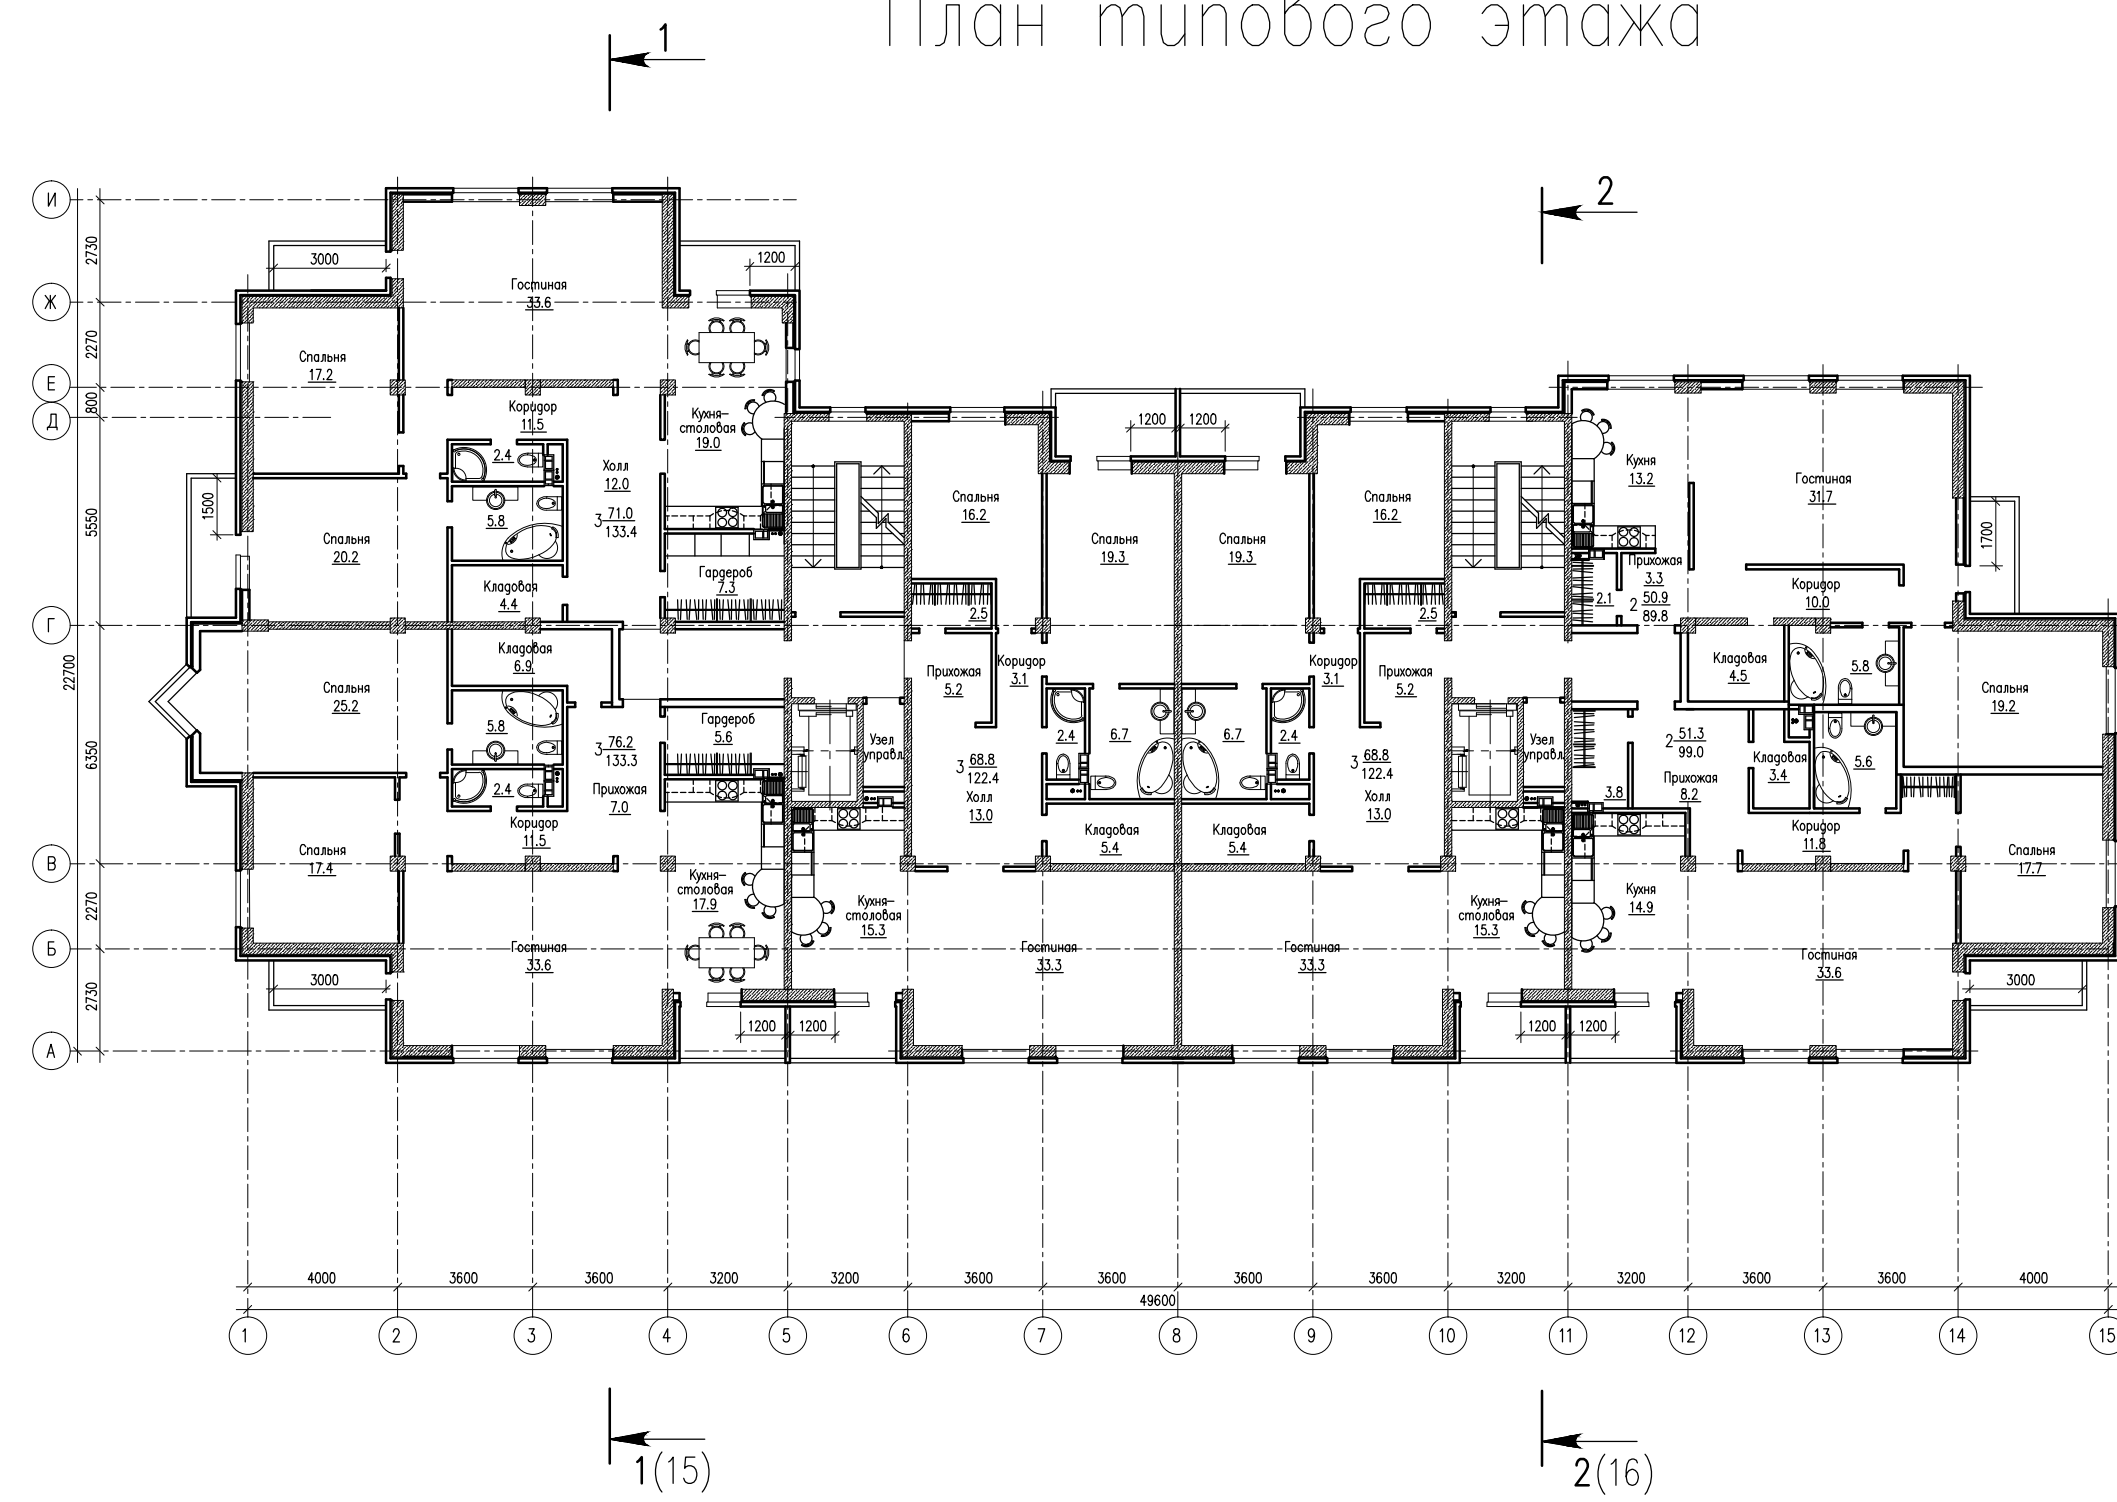

						Жилой 10-этажный дом с офисными помещениями			
Им.	Колл.	Лист	ИФМ	Подпись	Дата	Жилой дом	Стация	Лист	Листов
Проект.							У.П.	2	10
Консульт.									
Руковод.									
						План на отм. -6.250, на отм. -3.400, план на отм. 0.000, план типового этажа			