

Фасад П-А




Фасад 15-1




Фасад А-П




План на отм. +27.400

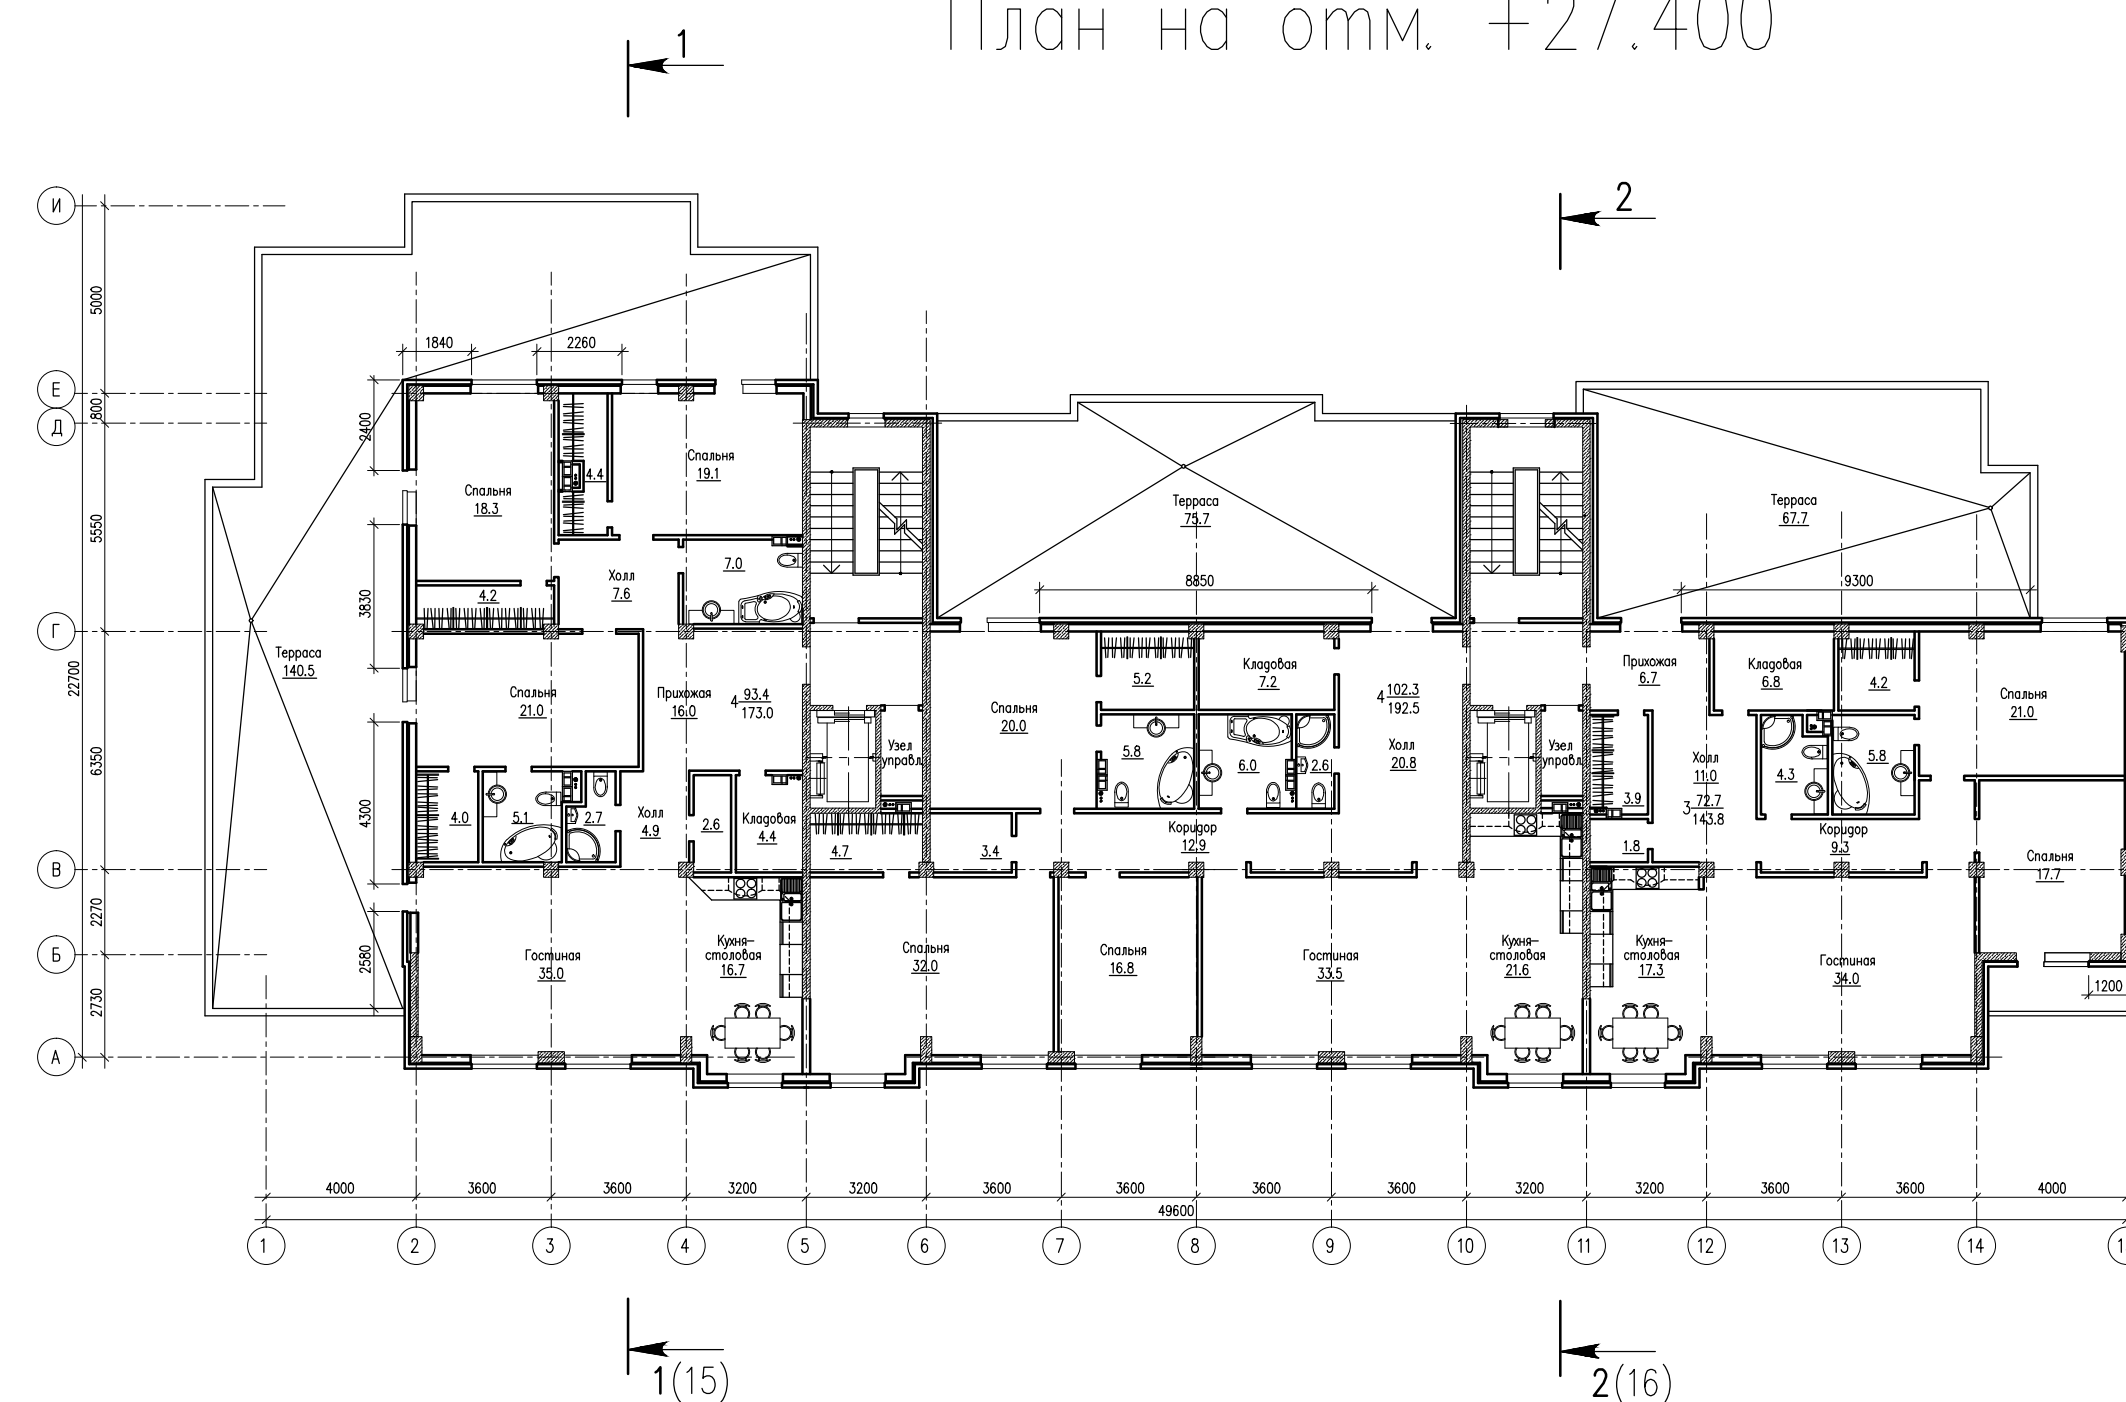


План кровли

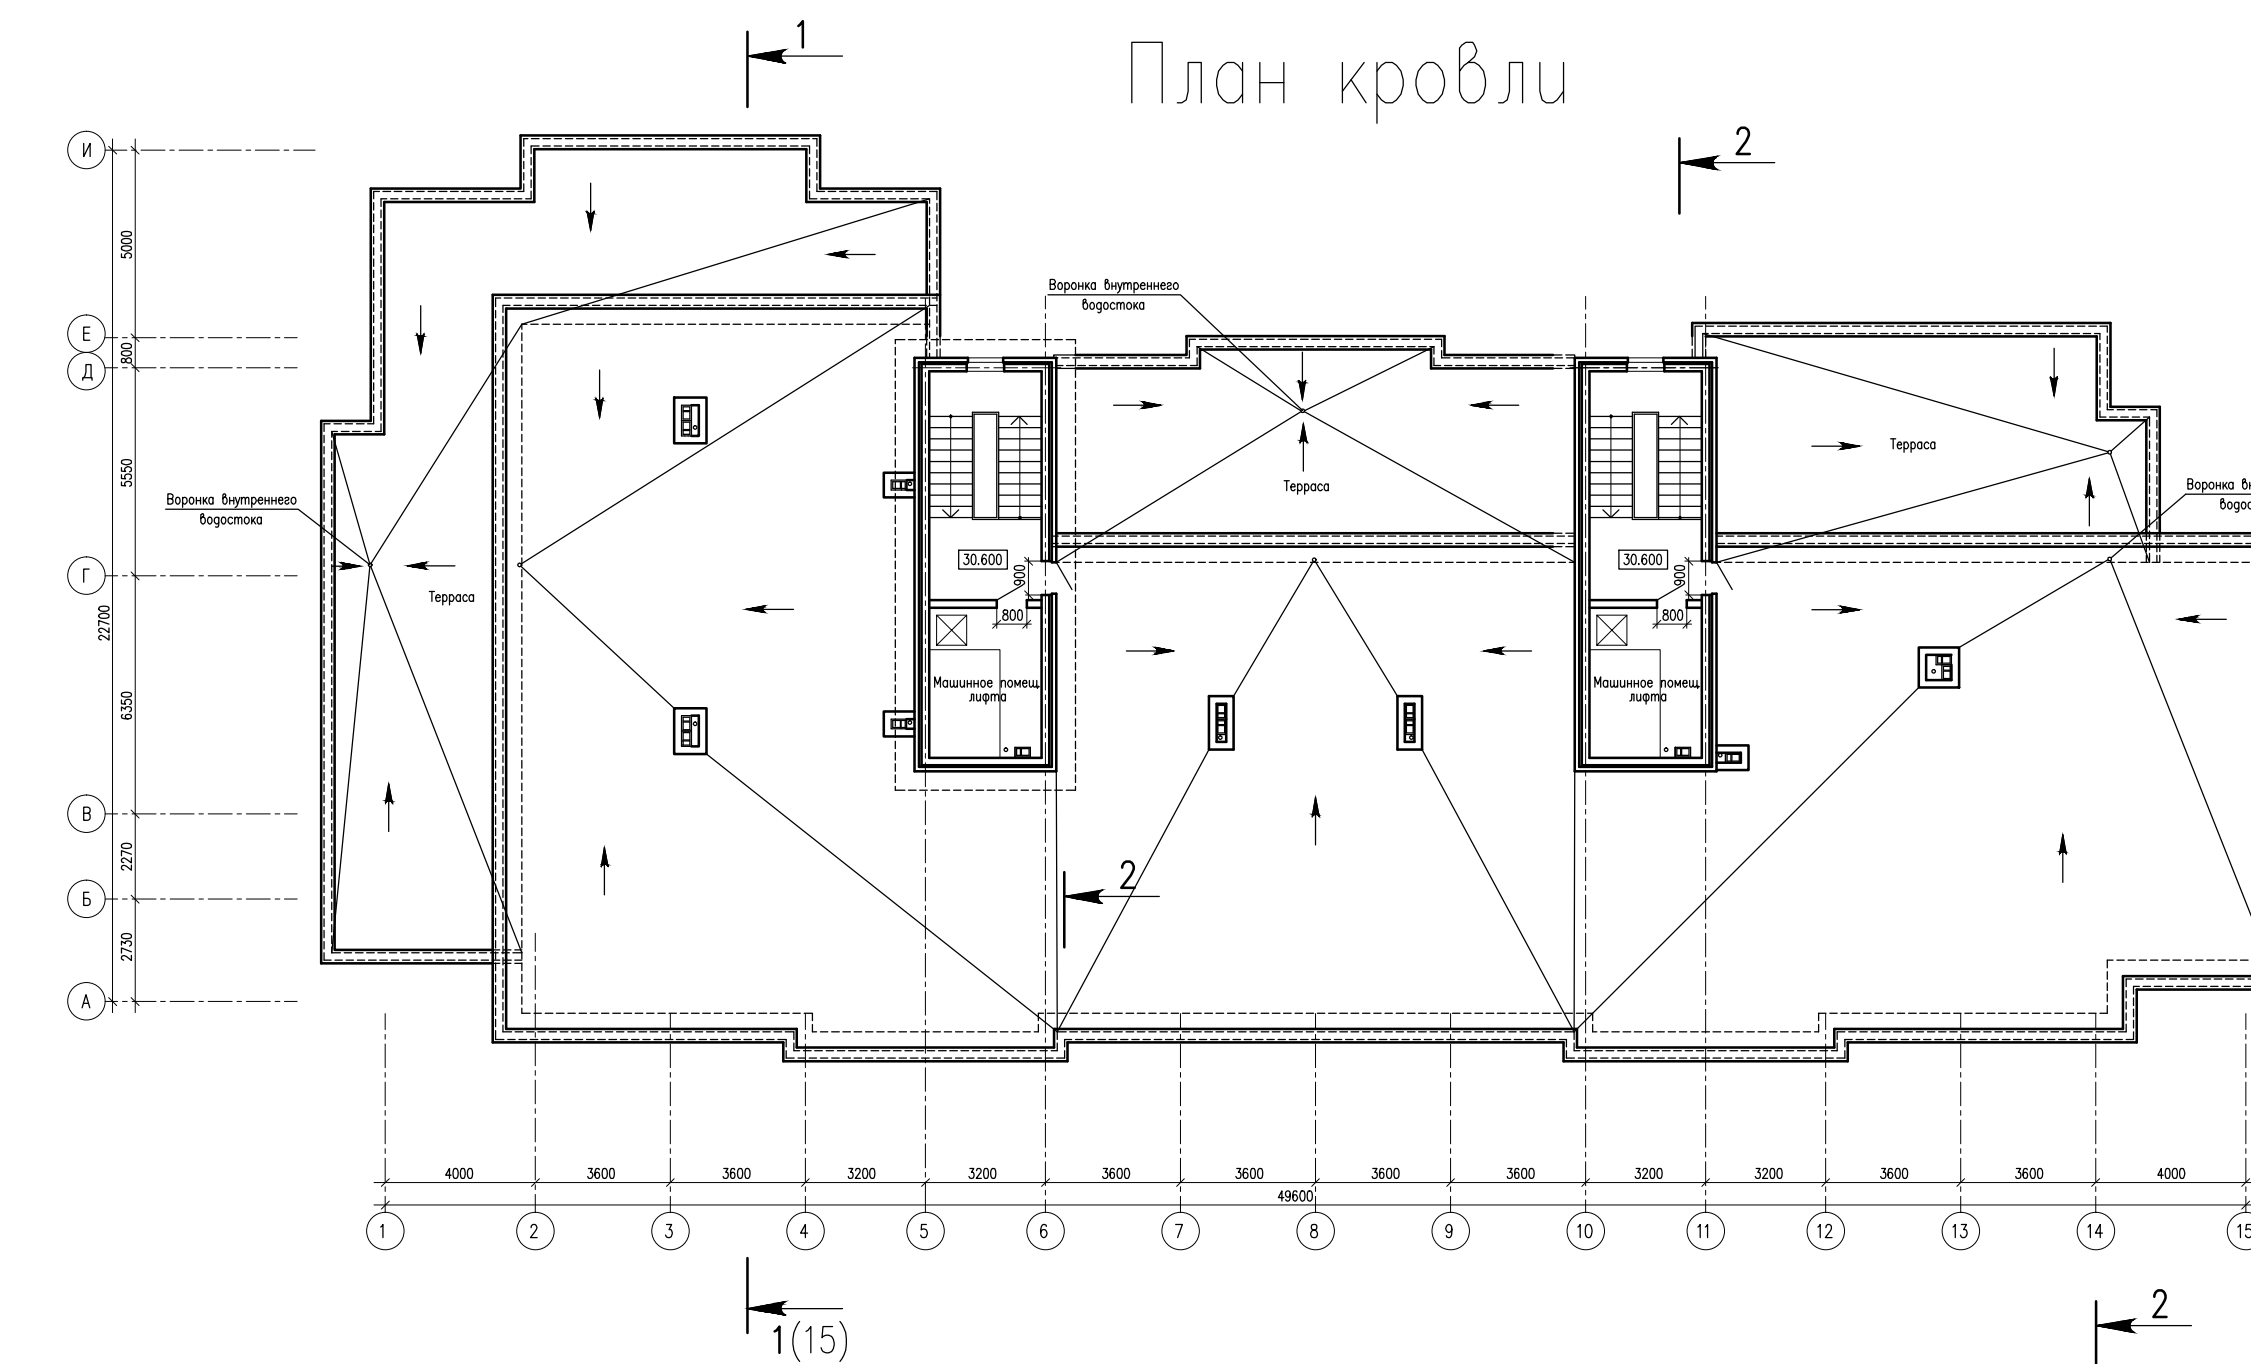




Разрез 1-1

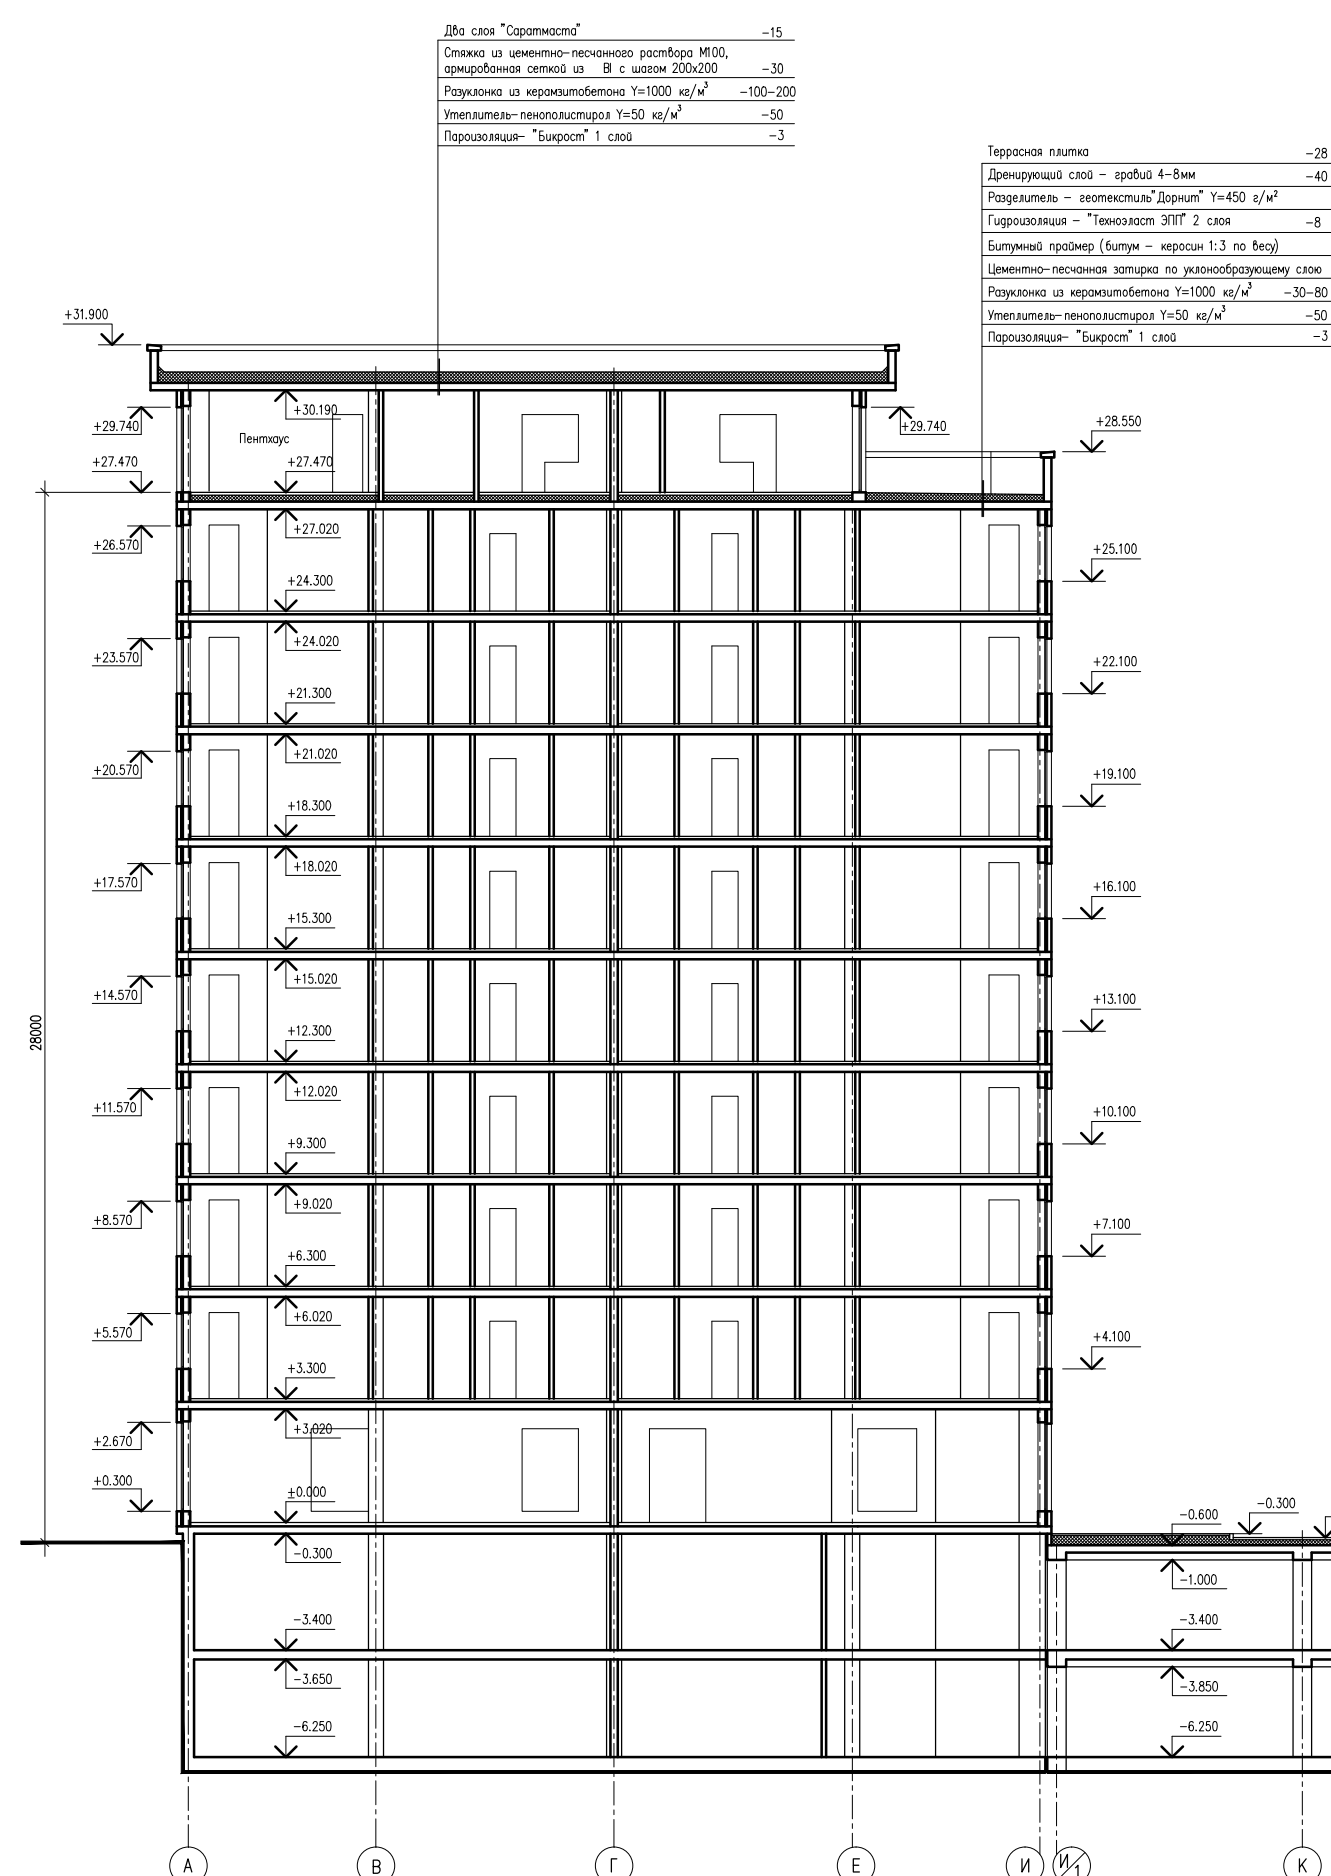

Воронка внутреннего водостока

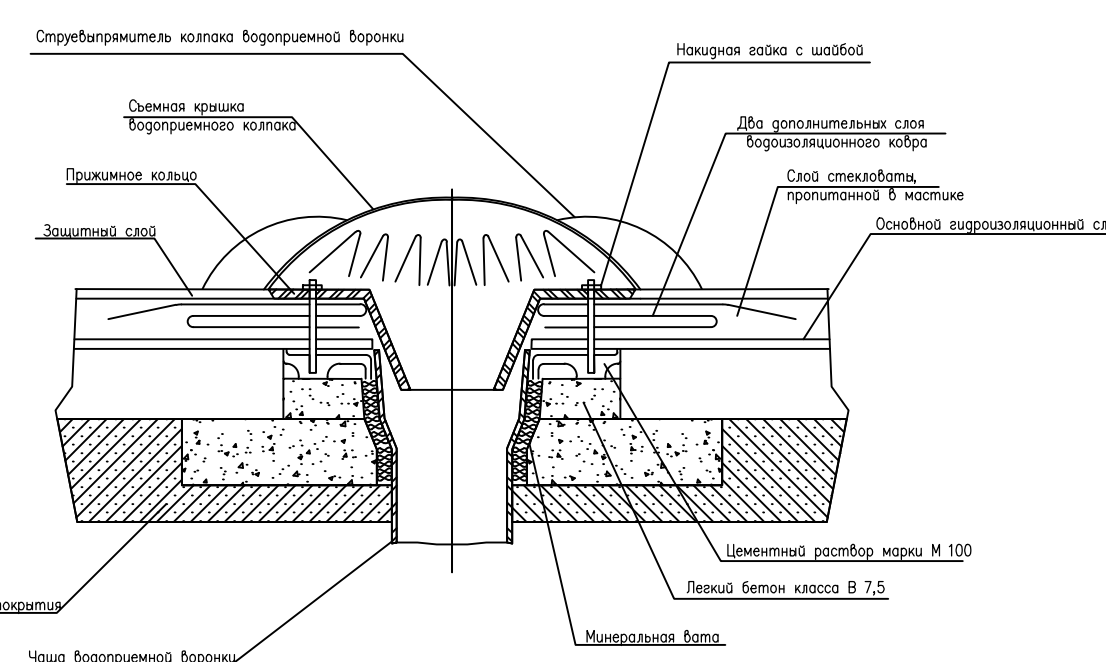

Узел примыкания перегородки к ж.б. стене

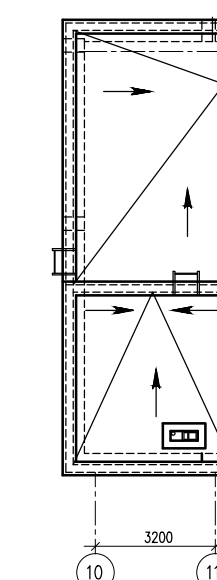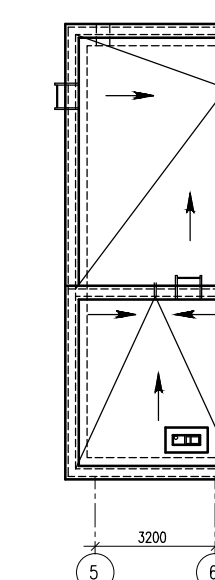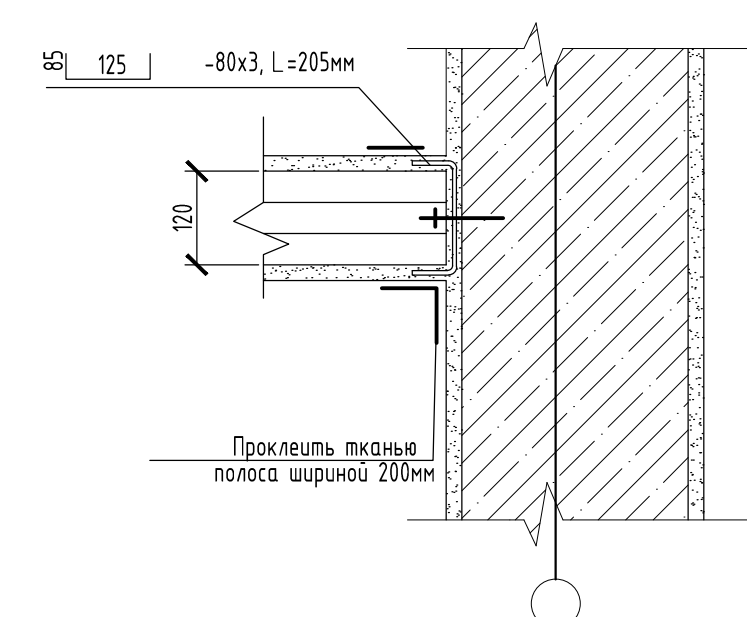

Жилой 10-этажный дом с офисными помещениями					
Имя	Кол-во	Лист	Формат	Подпись	Дата
Проект					
Консульт.					
Руковод.					
Жилой дом				Страница	Лист
Фасад П-А, фасад 15-1, фасад А-П, план кровли план на отм. +27.000, разрез 1-1				У.П.	6
					10