


Генеральный план ↻

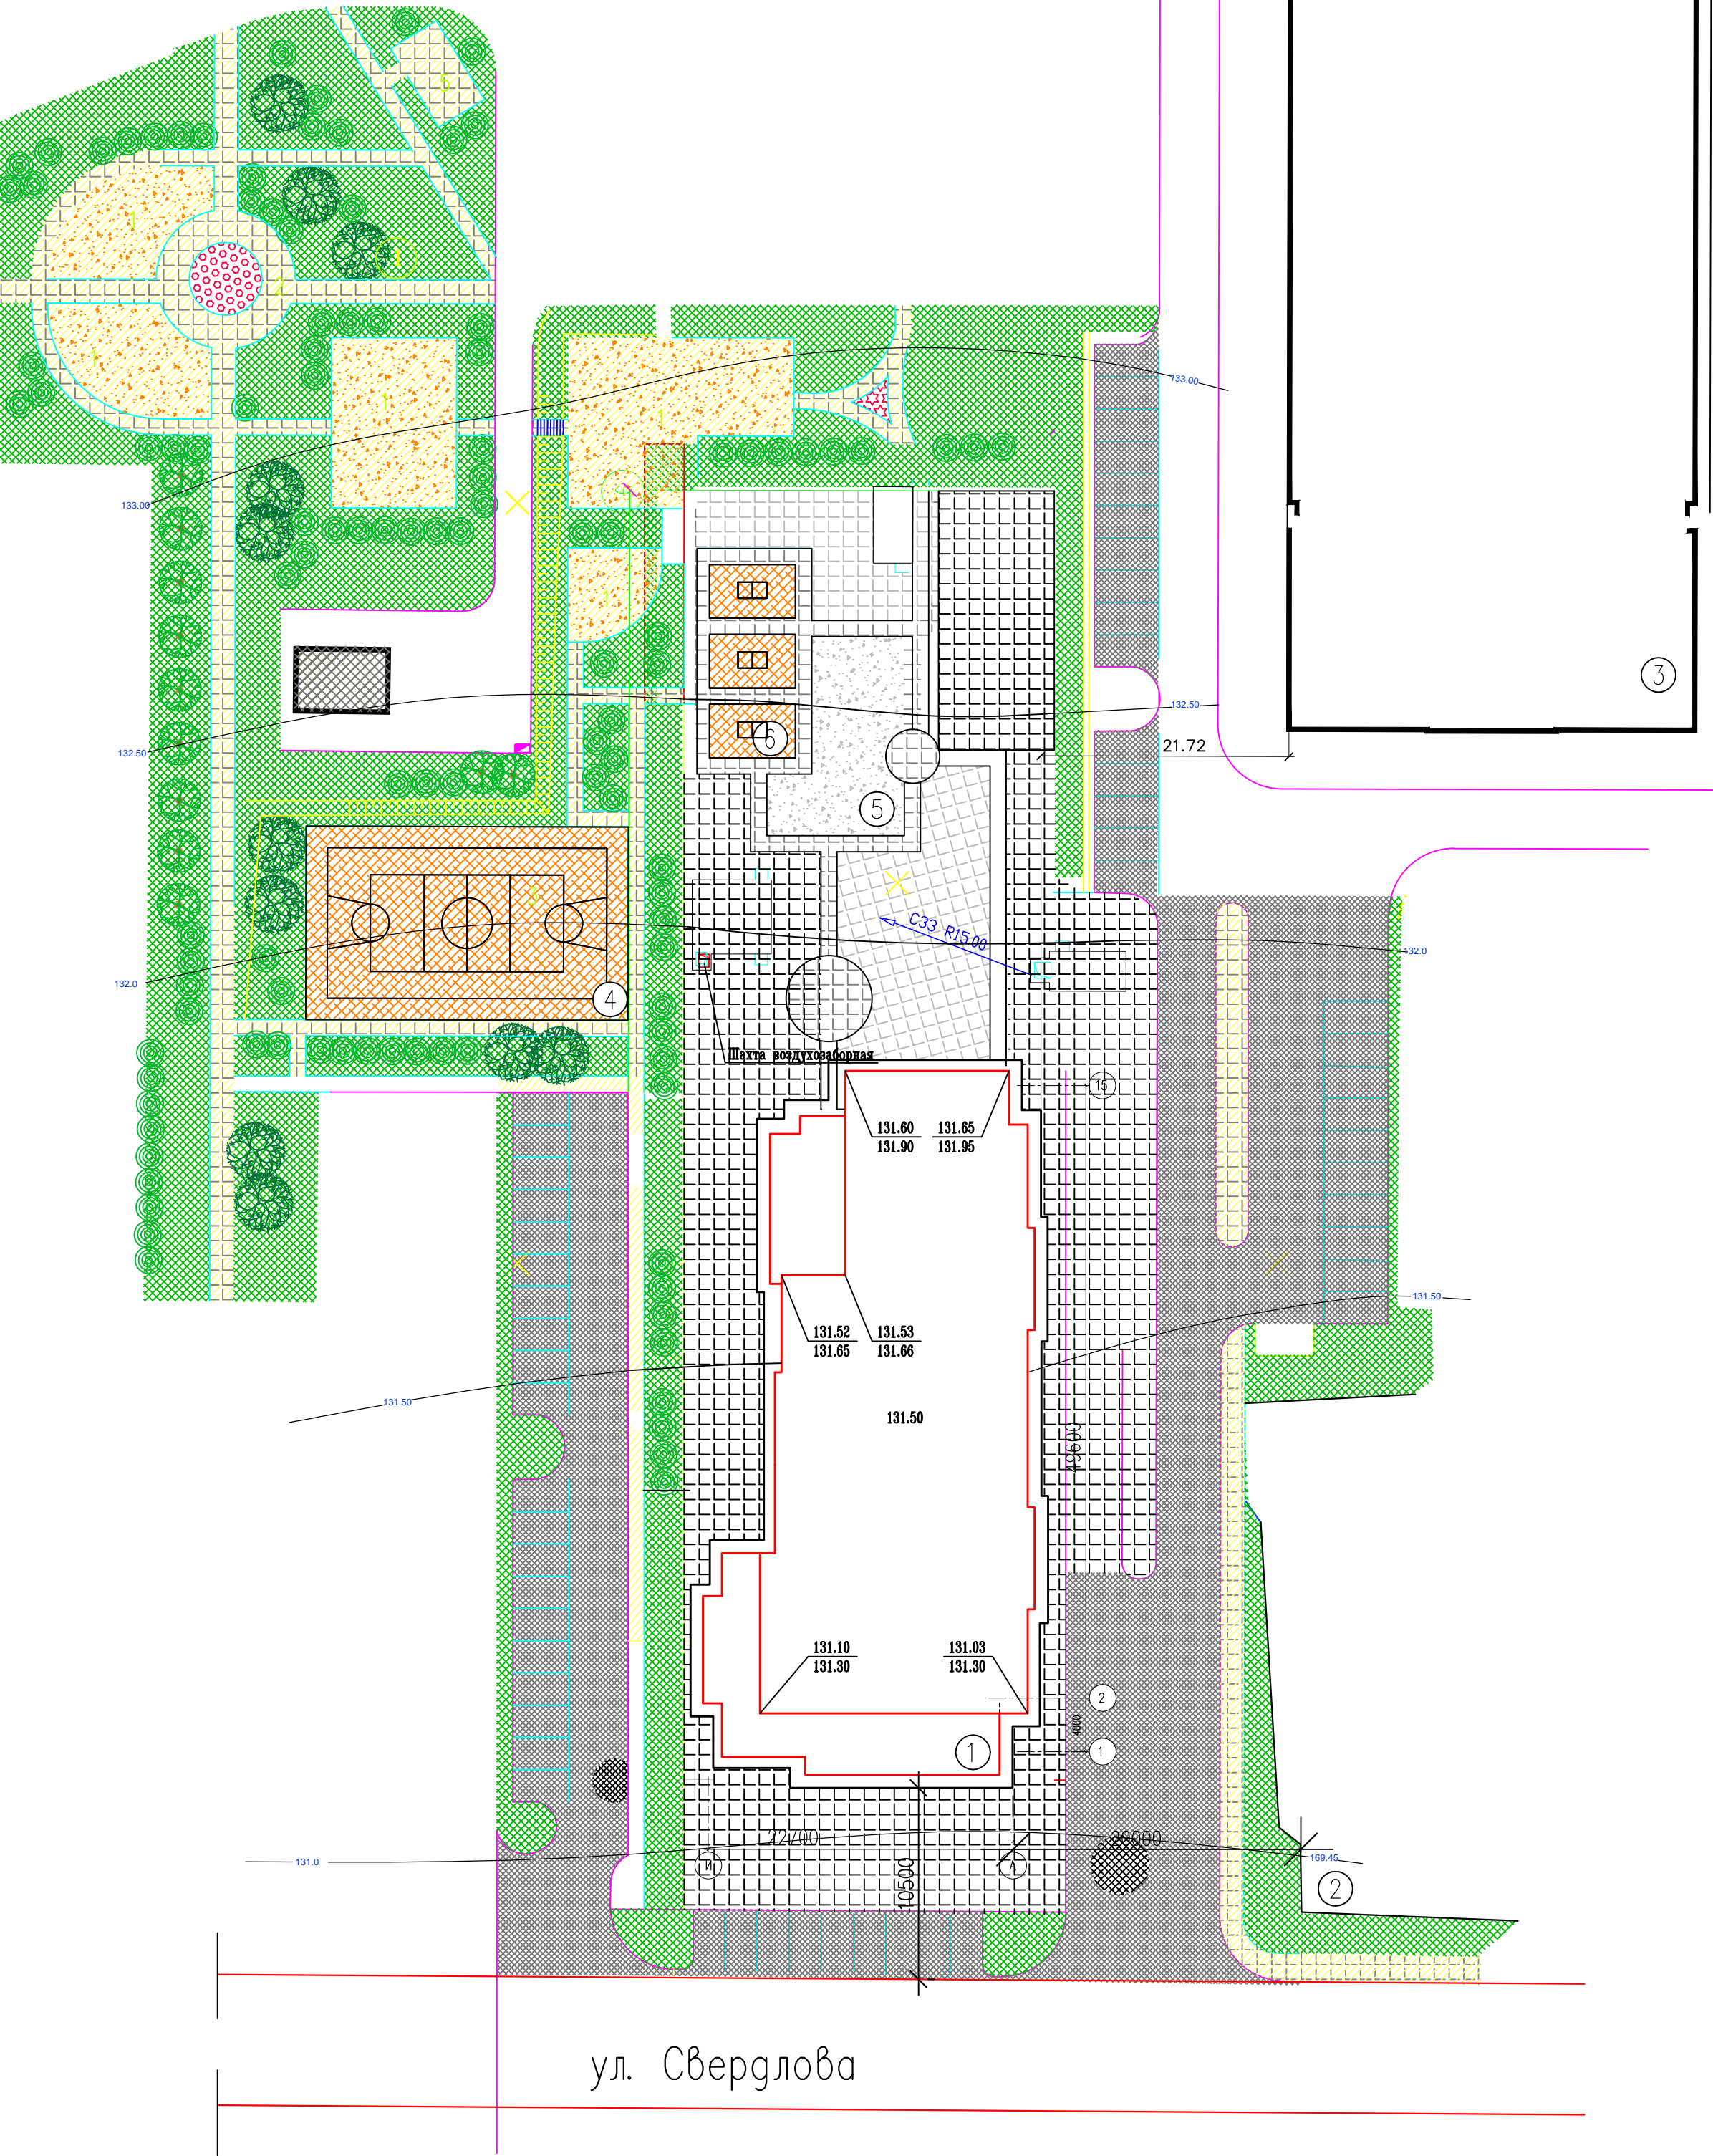


Ситуационный план



Фасад 1-15



Разрез 2-2

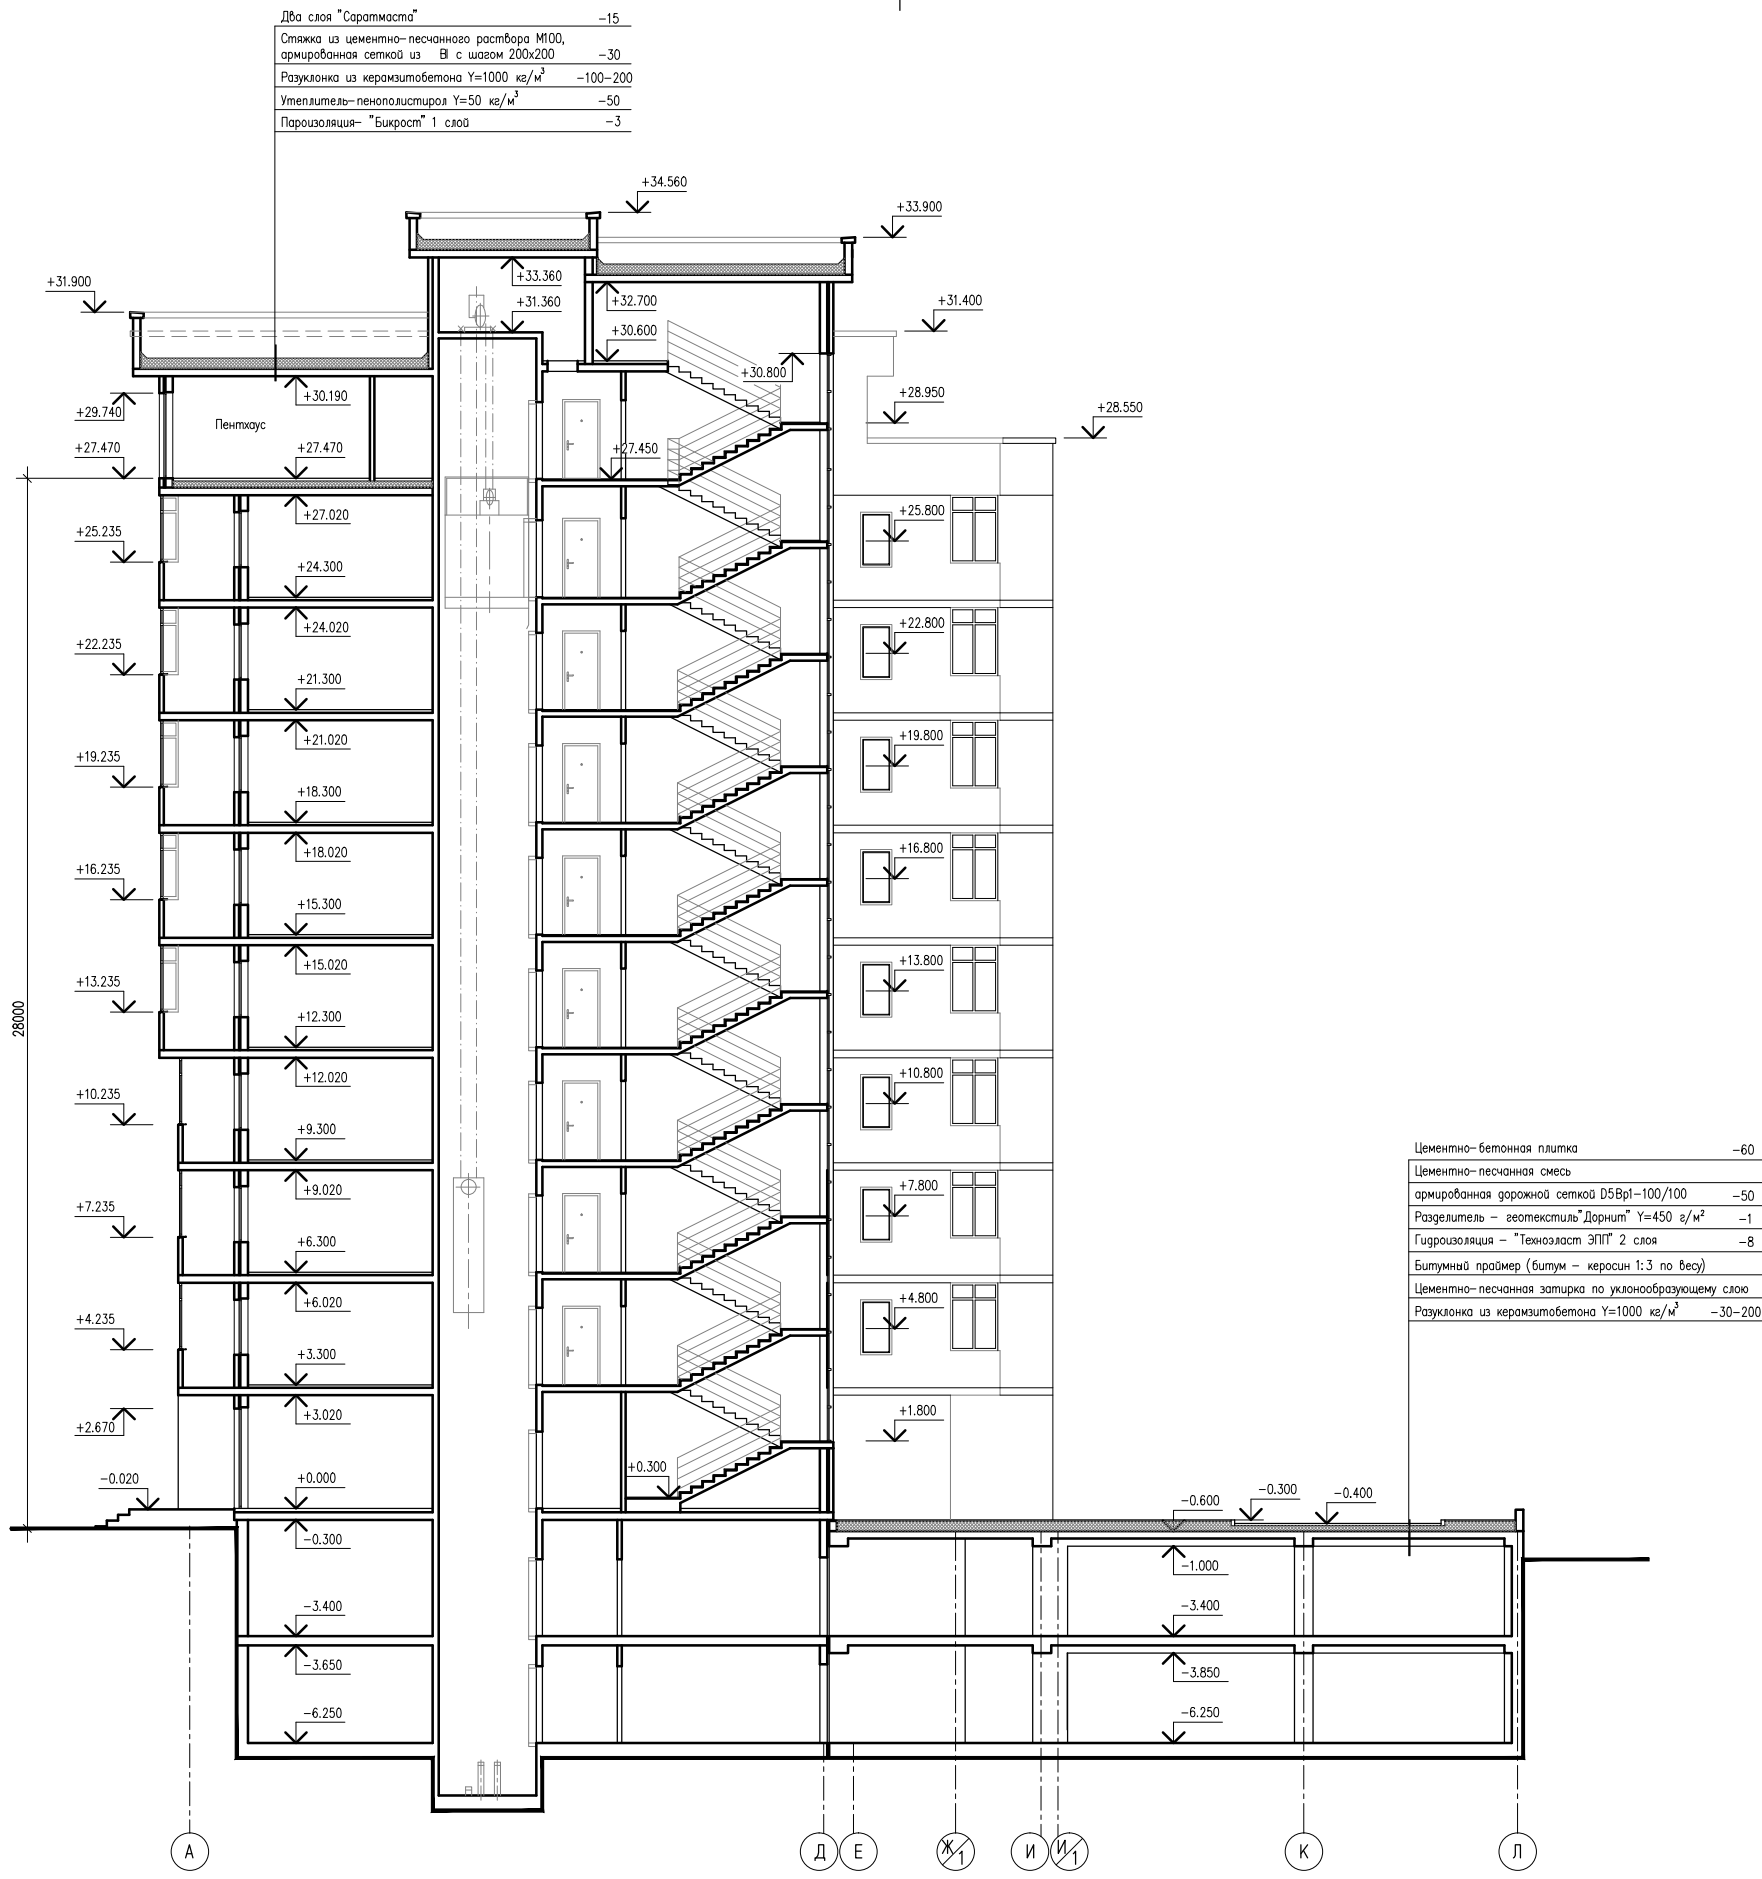

ОБЪЕМЫ РАБОТ					
№ п/п	Наименование	Ед. изм.	Количество		Примечание
			Территория в границах красных линий	Территория до красных линий	
1	Земляные работы насыпь выемка	м3	+48	+702	
		м3	-619	-9316	
2	Планировка территории	га	0,16	1,18	
			(1565,9 м2)	(11825,2м2)	
3	Устройство покрытий		1106,0	6011,0	
	– асфальто– бетон	м2	1084,3	2400,0	
	– плиточное покрытие	м2	21,7	2128,7	
	– улучшенное грунтовое покрытие	м2		861,4	
	– спесцмесь	м2		539,6	
	– отмостка	м2		81,3	
4	Бортовой камень БР 100.30.15	пог. м	200,9	762,1	
	БР 100.20.8	пог. м	14,5	1588,3	
5	Посадка деревьев кустарников	шт.			
		шт.			
6	Посадка многолетников	м2		321,7	
7	Газон	м2	459,9	3586,3	

Экспликация зданий и сооружений

Номер по генплану	Наименование здания (сооружения)	Этаж ность	Обознач. типового проекта	Площадь застройки, кв.м.	Примечание
1	Многоквартирный дом	9	Проект.	980,2	
2	Административное здание	5	Сущест.	321,2	
3	Жилой дом	10	Сущест.	1021,1	
4	Баскетбольная площадка				
5	Детская игровая площадка				
6	Площадка для настольного тенниса				

Условные обозначения

- Проектируемые здания и сооружения
- Существующие здания и сооружения
- Газон
- Физкультурно– оздоровительная площадка (спесцмесь)
- Асф/бетонное покрытие проездов и площадок
- Пешеходные дорожки и площадки (плиточное покрытие)
- Улучшенное грунтовое покрытие

						Жилой 10-этажный дом с офисными помещениями		
Им.	Конт.	Лист	Формат	Подпись	Дат.	Жилой дом	Стр.	Лист
Проект.							У.П.	1
Консульт.						Генеральный план, ситуационный план, разрез 2-2, фасад 1-15		
Руковод.								