





ПЛАН ПЕРВОГО ЭТАЖА М 1:100

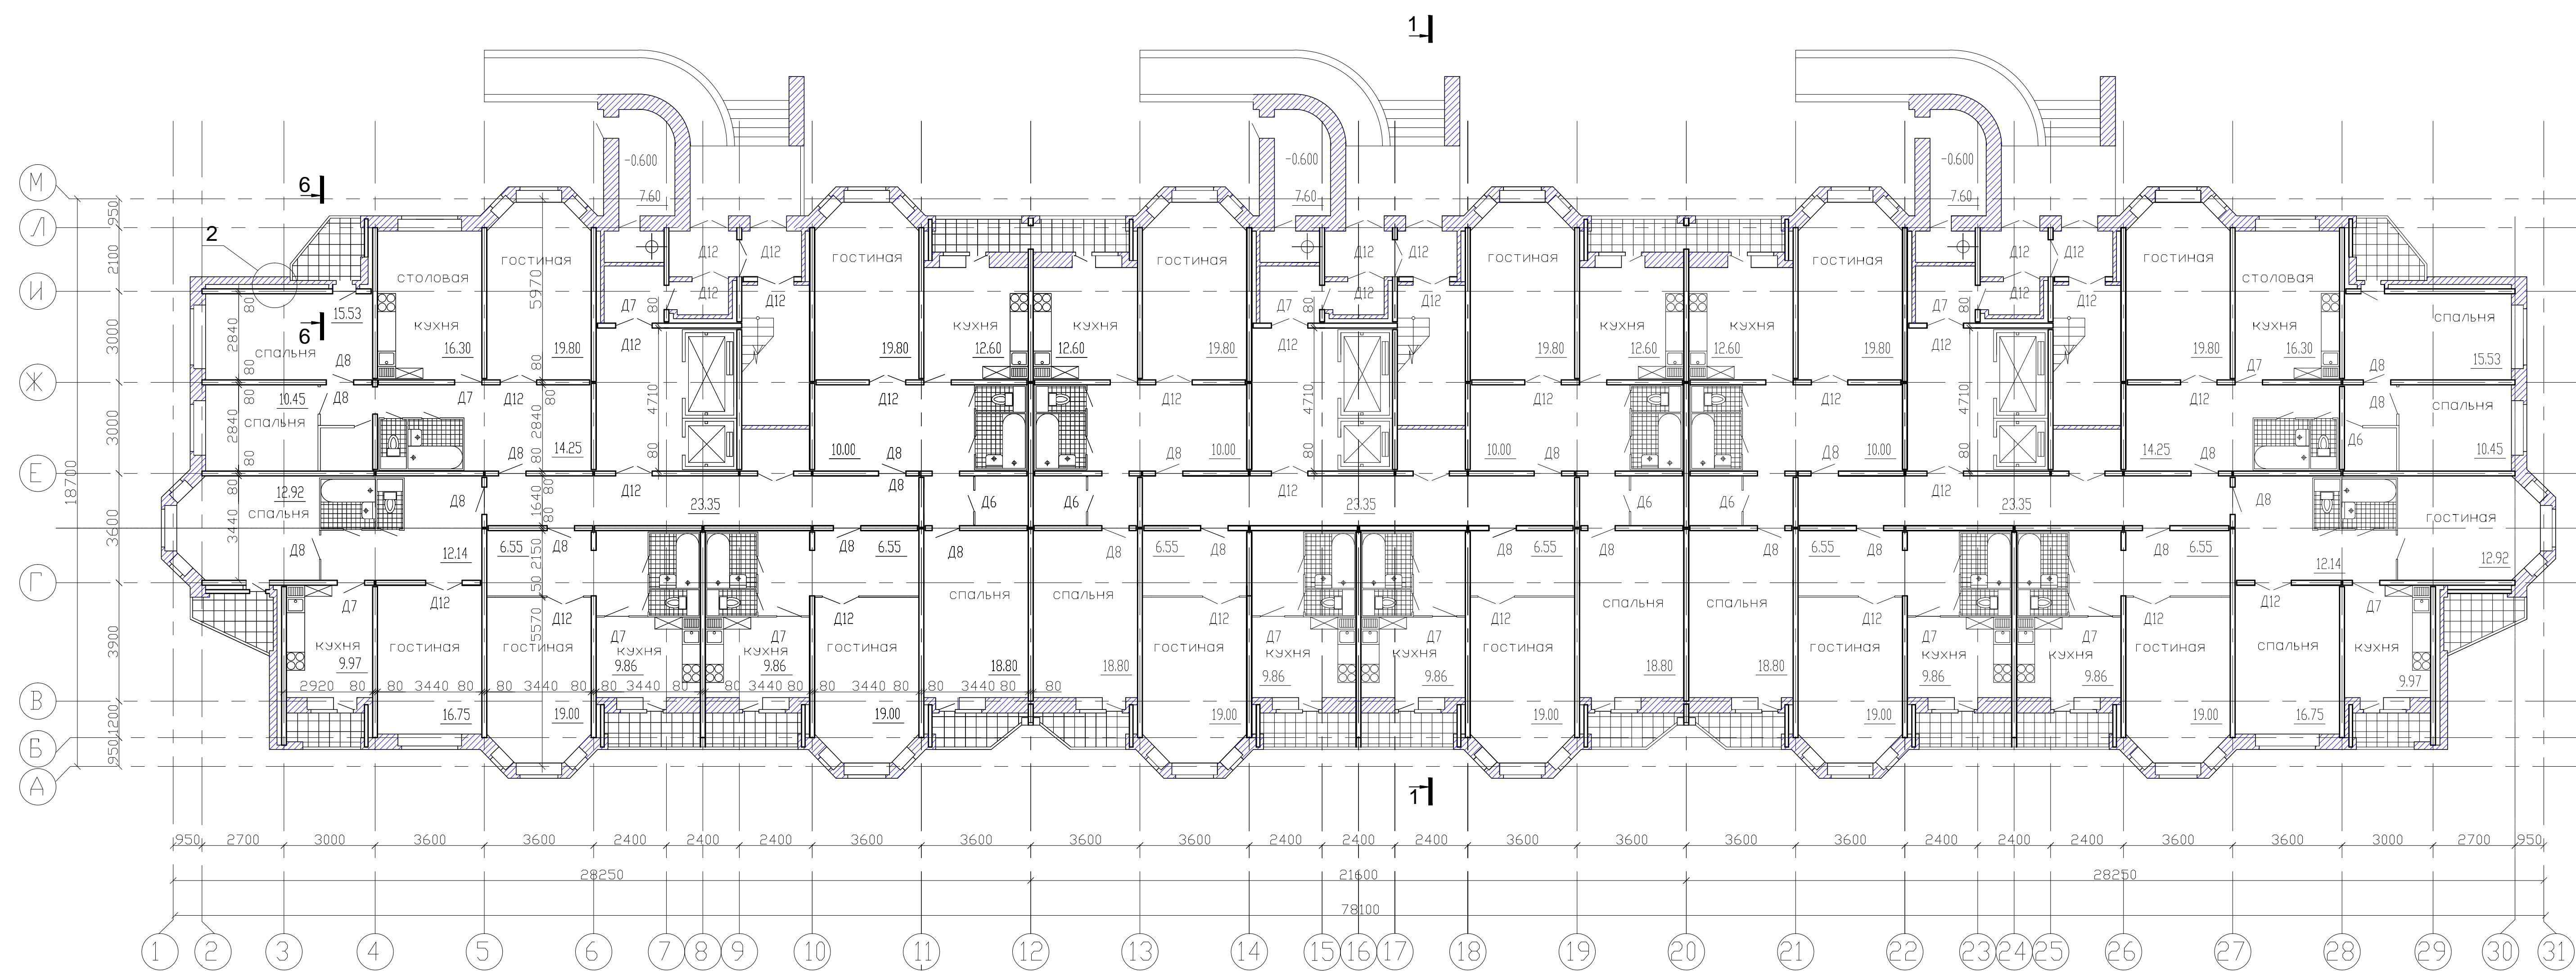

УЗЕЛ 2 М 1:10

5-5

6-6 М 1:10

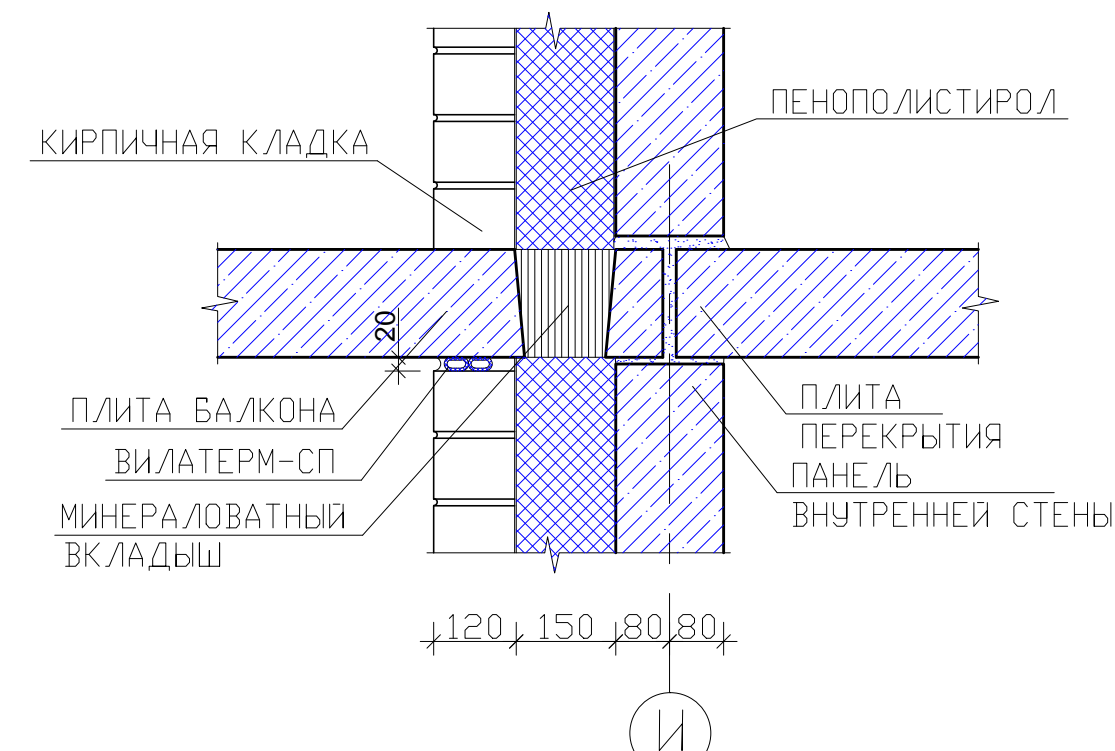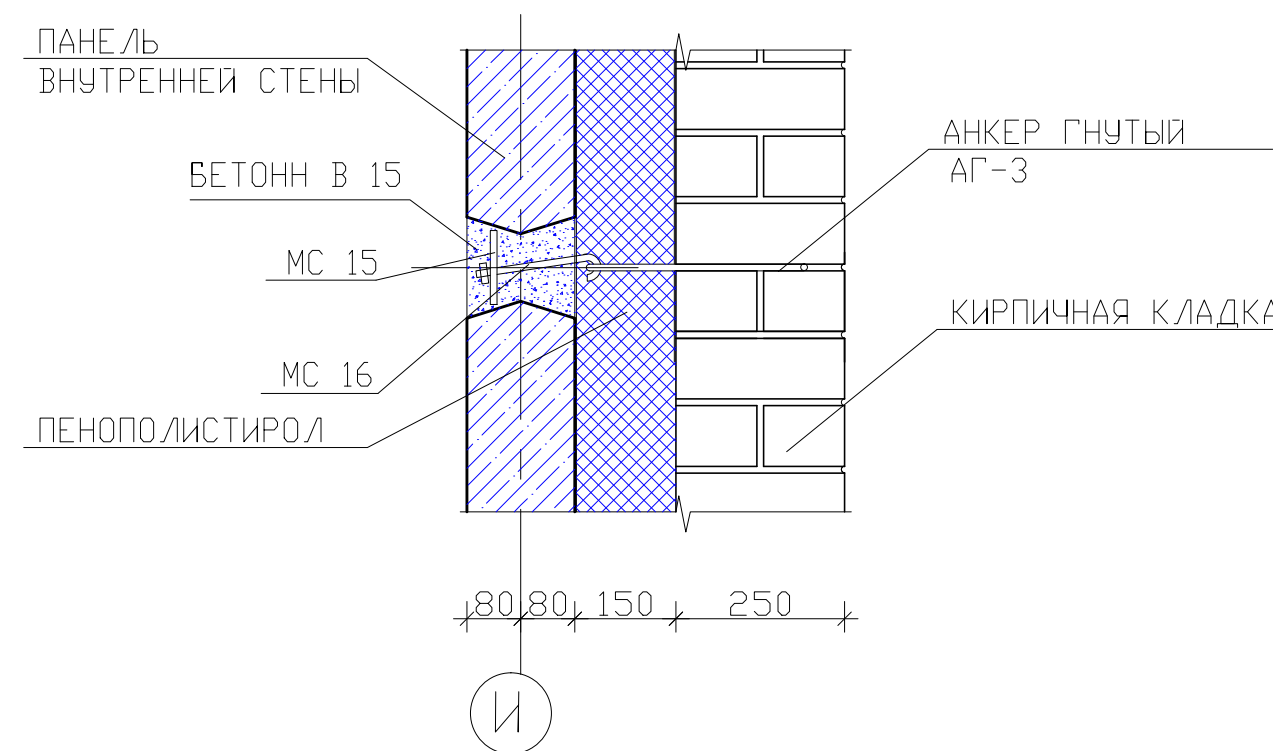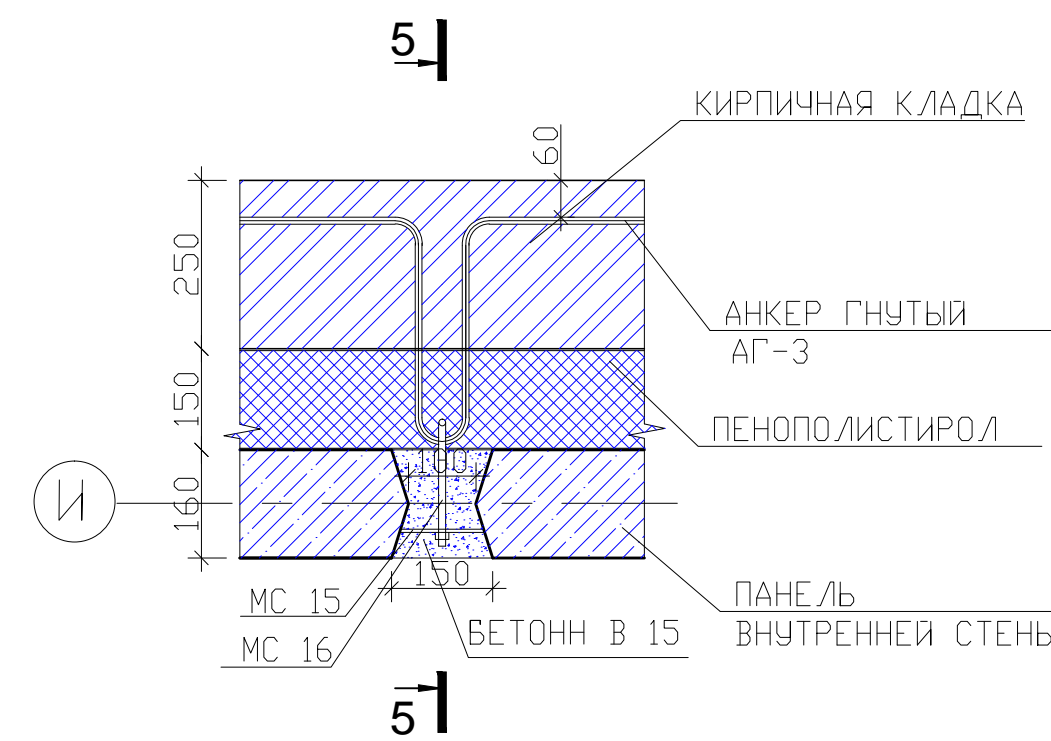

14-ТИ ЭТАЖНЫЙ, 3-Х СЕКЦИОННЫЙ ПАНЕЛЬНО-КИРПИЧНЫЙ ЖИЛОЙ ДОМ			
СОРОКИН ДМИТРИЙ АЛЕКСАНДРОВИЧ			
ПЛАН ПЕРВОГО ЭТАЖА.			
ЗАВ. КАФЕДРОЙ			ЛИСТ
РУКОВОДИТЕЛЬ			
КОНСУЛЬТАНТ			
ДИПЛОМАНТ			