




ПЛАН ТИПОВОГО ЭТАЖА М 1:100

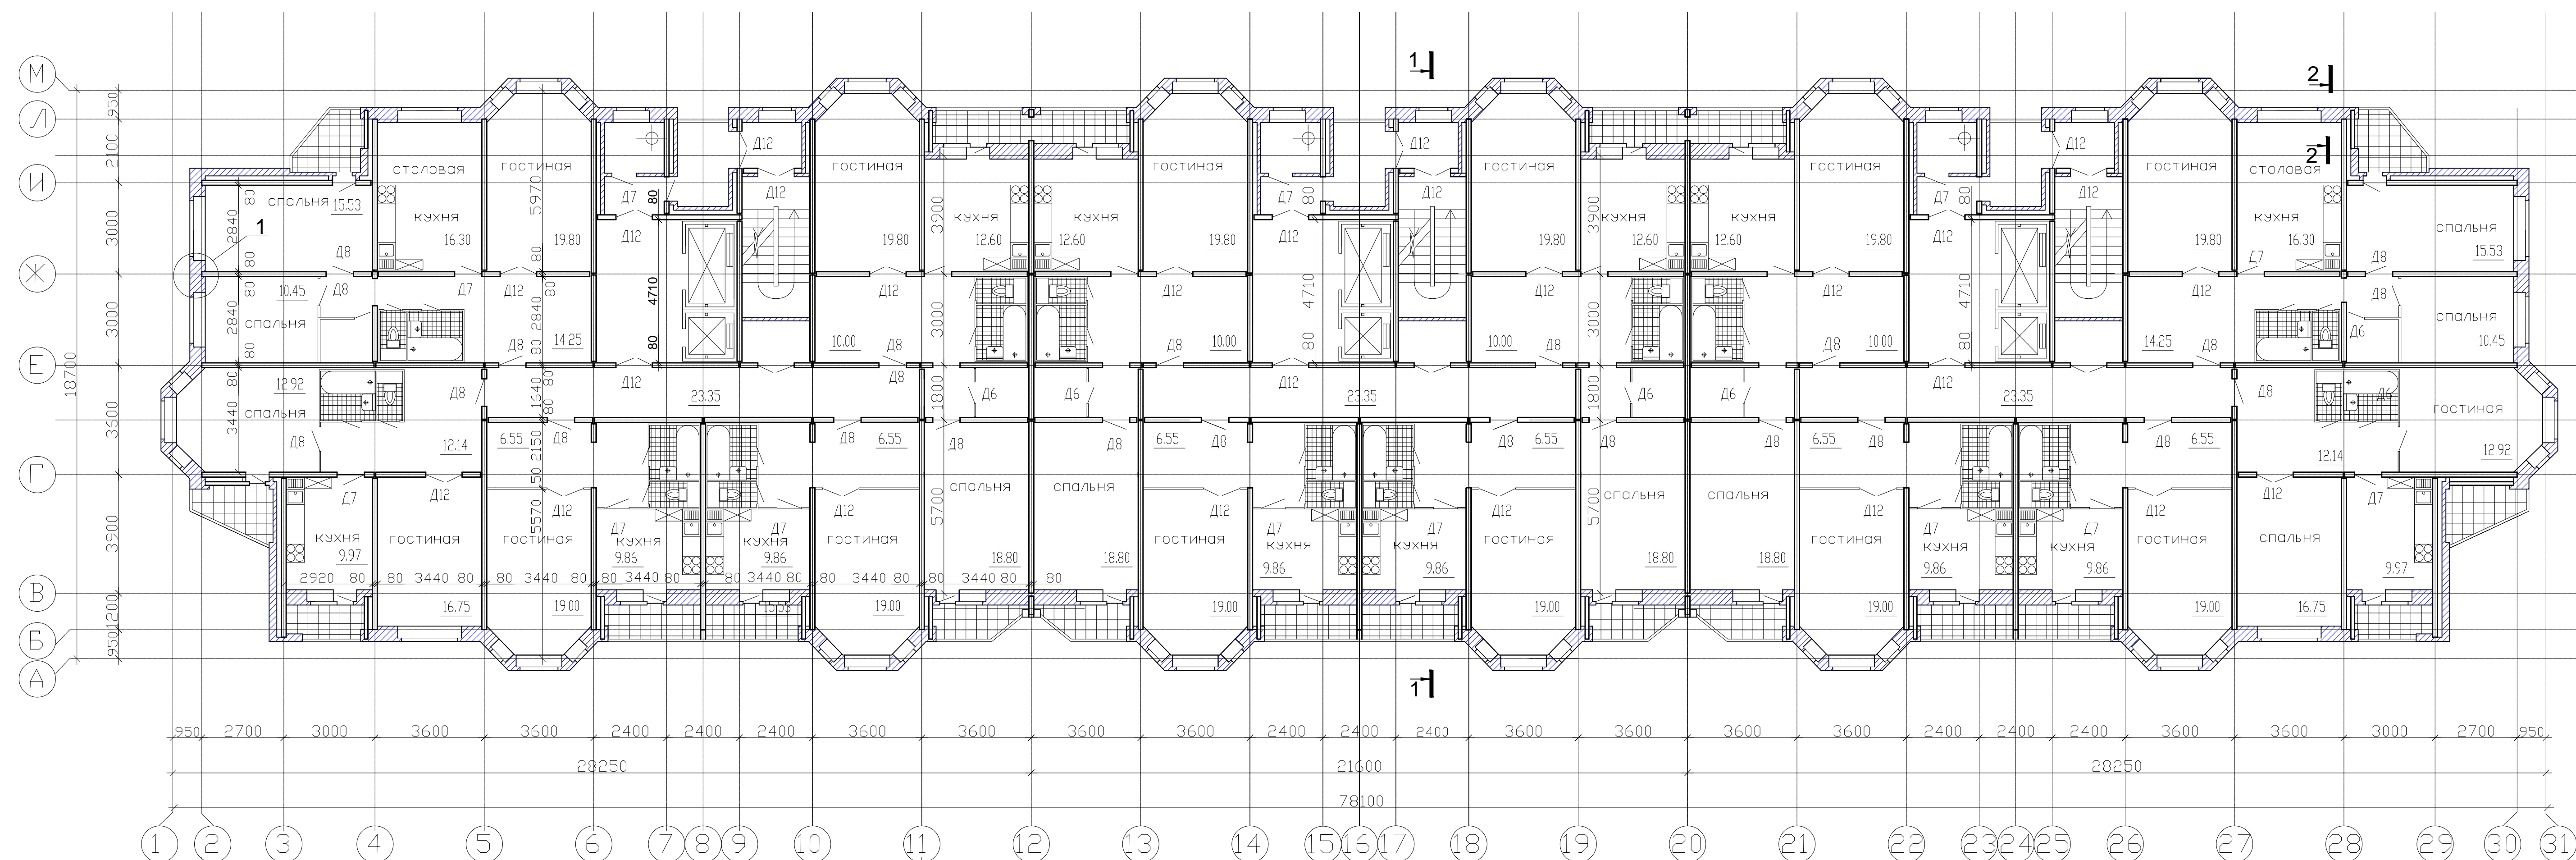


2-2 М 1:10

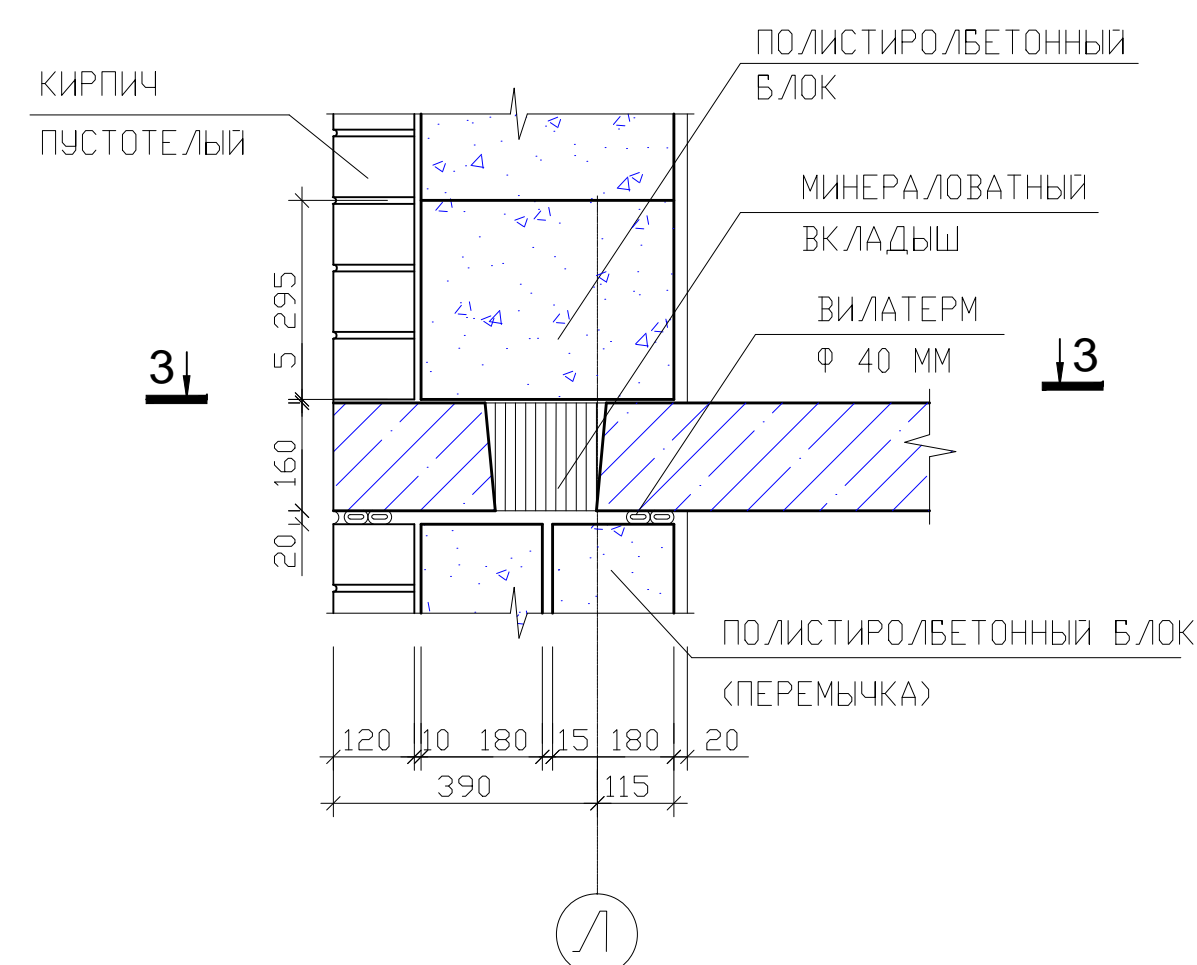


3-3 М 1:10

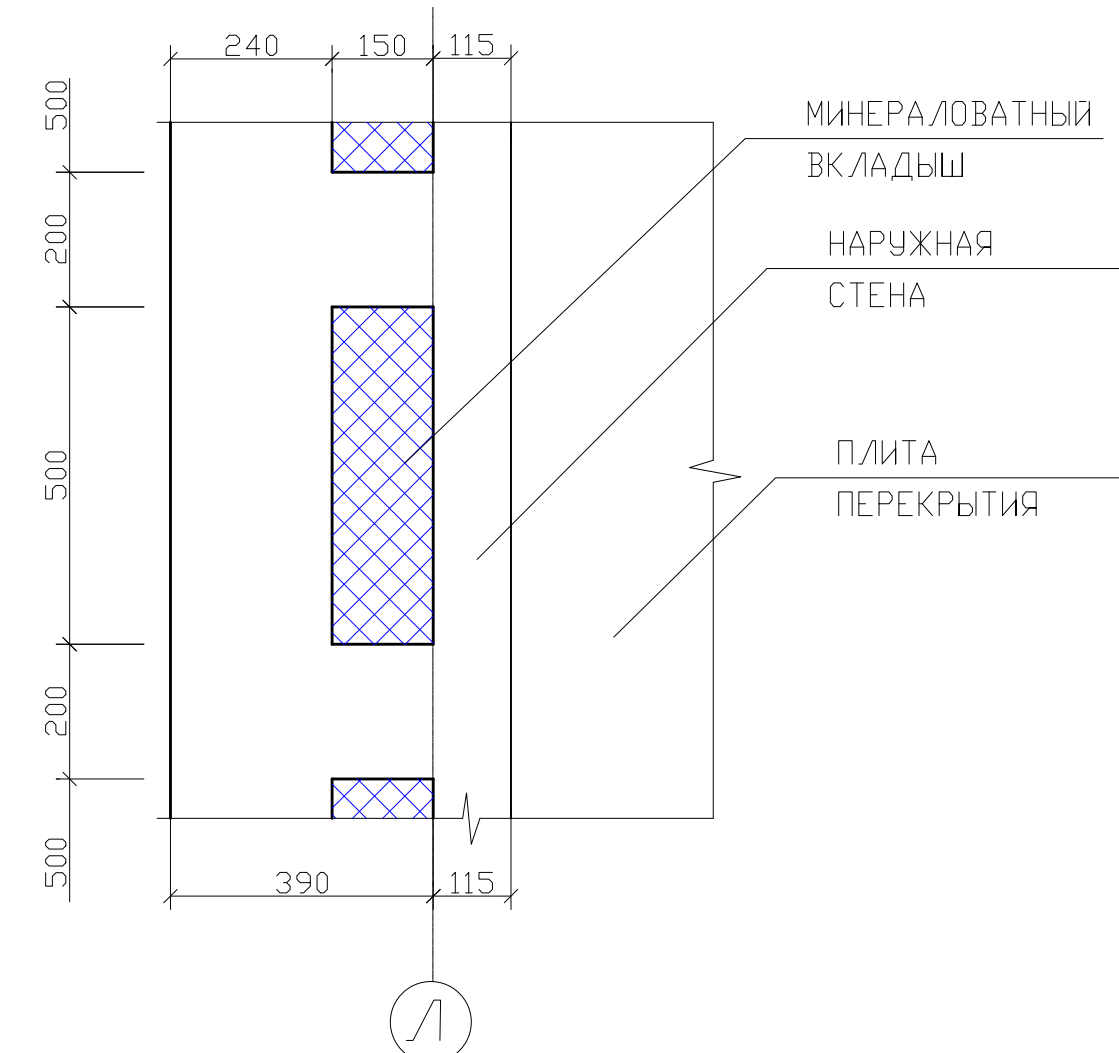

УЗЕЛ 1 М 1:10

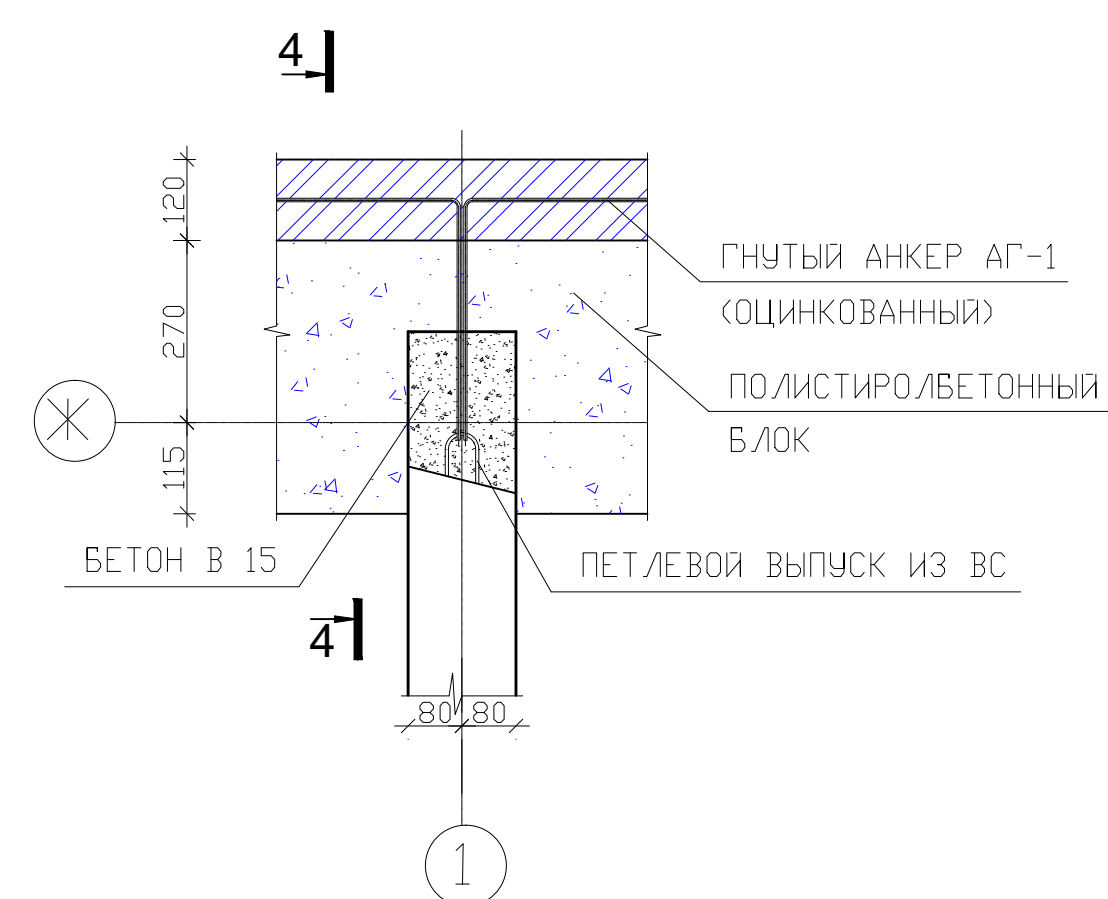

4-4 М 1:10

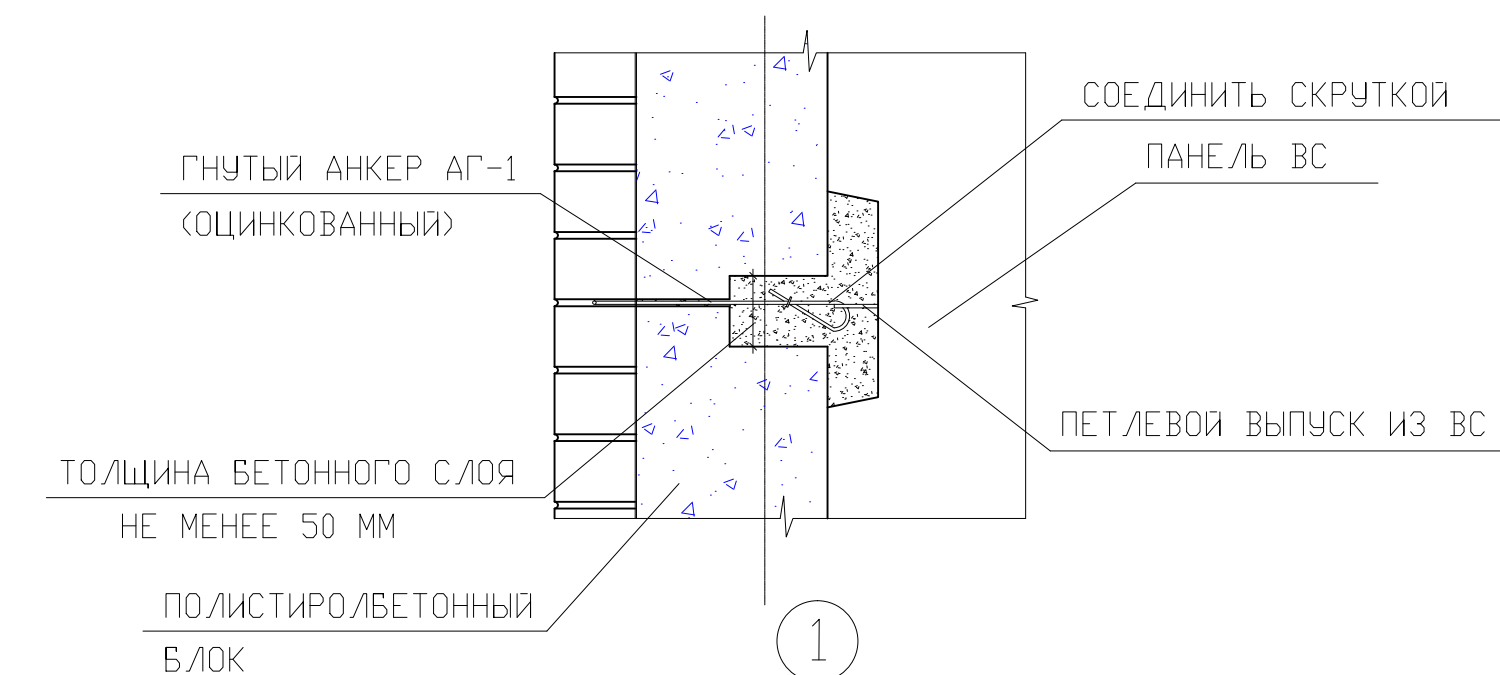

14-ТИ ЭТАЖНЫЙ, 3-Х СЕКЦИОННЫЙ ПАНЕЛЬНО-КИРПИЧНЫЙ ЖИЛОЙ ДОМ			
ПЛАН ТИПОВОГО ЭТАЖА.			
ЗАВ. КАФЕДРОЙ			ЛИСТ
РУКОВОДИТЕЛЬ			
КОНСУЛЬТАНТ			
ДИПЛОМАНТ			